


**QUANTITATIVOS APROXIMADOS**

**Pavimentação:**  
 Extensão: 257,14m  
 Largura: 3,50m (meia pista / 1 faixa)  
 Área total: (257,14 x 3,50) = 900,00m²

**Meio-fio:**  
 Extensão: (257,14 x 1) = 257,14m


**LEGENDA**

① Placa de regulamentação de limite de velocidade 40km/h (R-19)

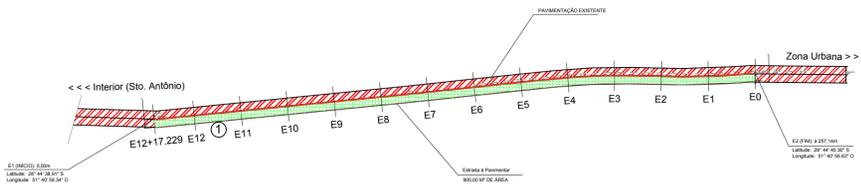

PLANTA BAIXA / LOCAÇÃO / TUBULAÇÃO  
 ESCALA 1:2500

UNID.: METROS

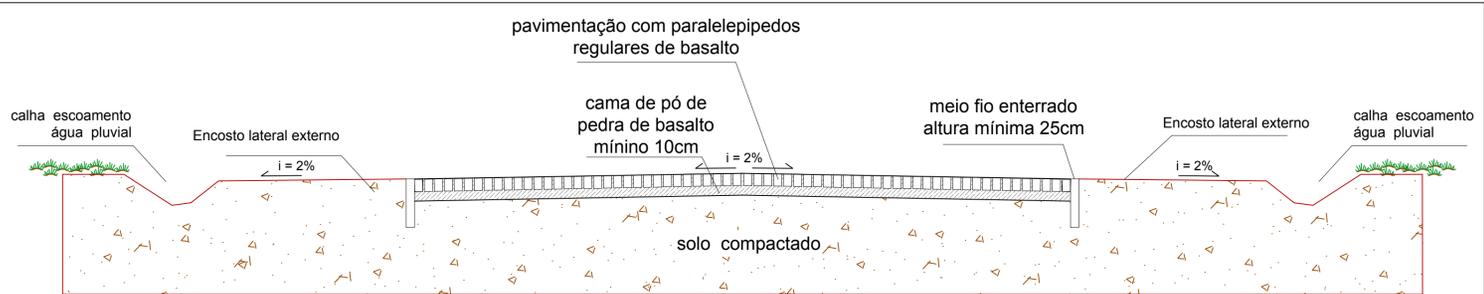

GABARITOS E PERFIS  
 SISTEMA VIÁRIO E DE INFRA-ESTRUTURA  
 ESCALA 1:50

UNID.: METROS

12/04/2021		Inicial	
 MUNICÍPIO DE NOVA BASSANO Rua Tereza Ramos, 47-202 CEP: 93.702-904/NOVA BASSANO		OBRA: PAVIMENTAÇÃO POLIÉDRICA (PARALELEPIPEDOS)	
		PROPRIETÁRIO: MUNICÍPIO DE NOVA BASSANO	
RESPONSÁVEL MUNICÍPIO: IVALDO DALLA COSTA PREFEITO MUNICIPAL		PROJETO: PLANA BAIXA / LOCAÇÃO / PERFIL / DRENAGEM PLUVIAL	
		LOCALIZAÇÃO: Linha Senador Ramiro, Capela Sto. Antônio	
ESCALA: INDICADA	ÁREA: 900,00m²	FRANCHA: 01	
PROFISSIONAL TÉCNICO: ENG. CIVIL FELIPE ZORTEA		CREA RS209470	