
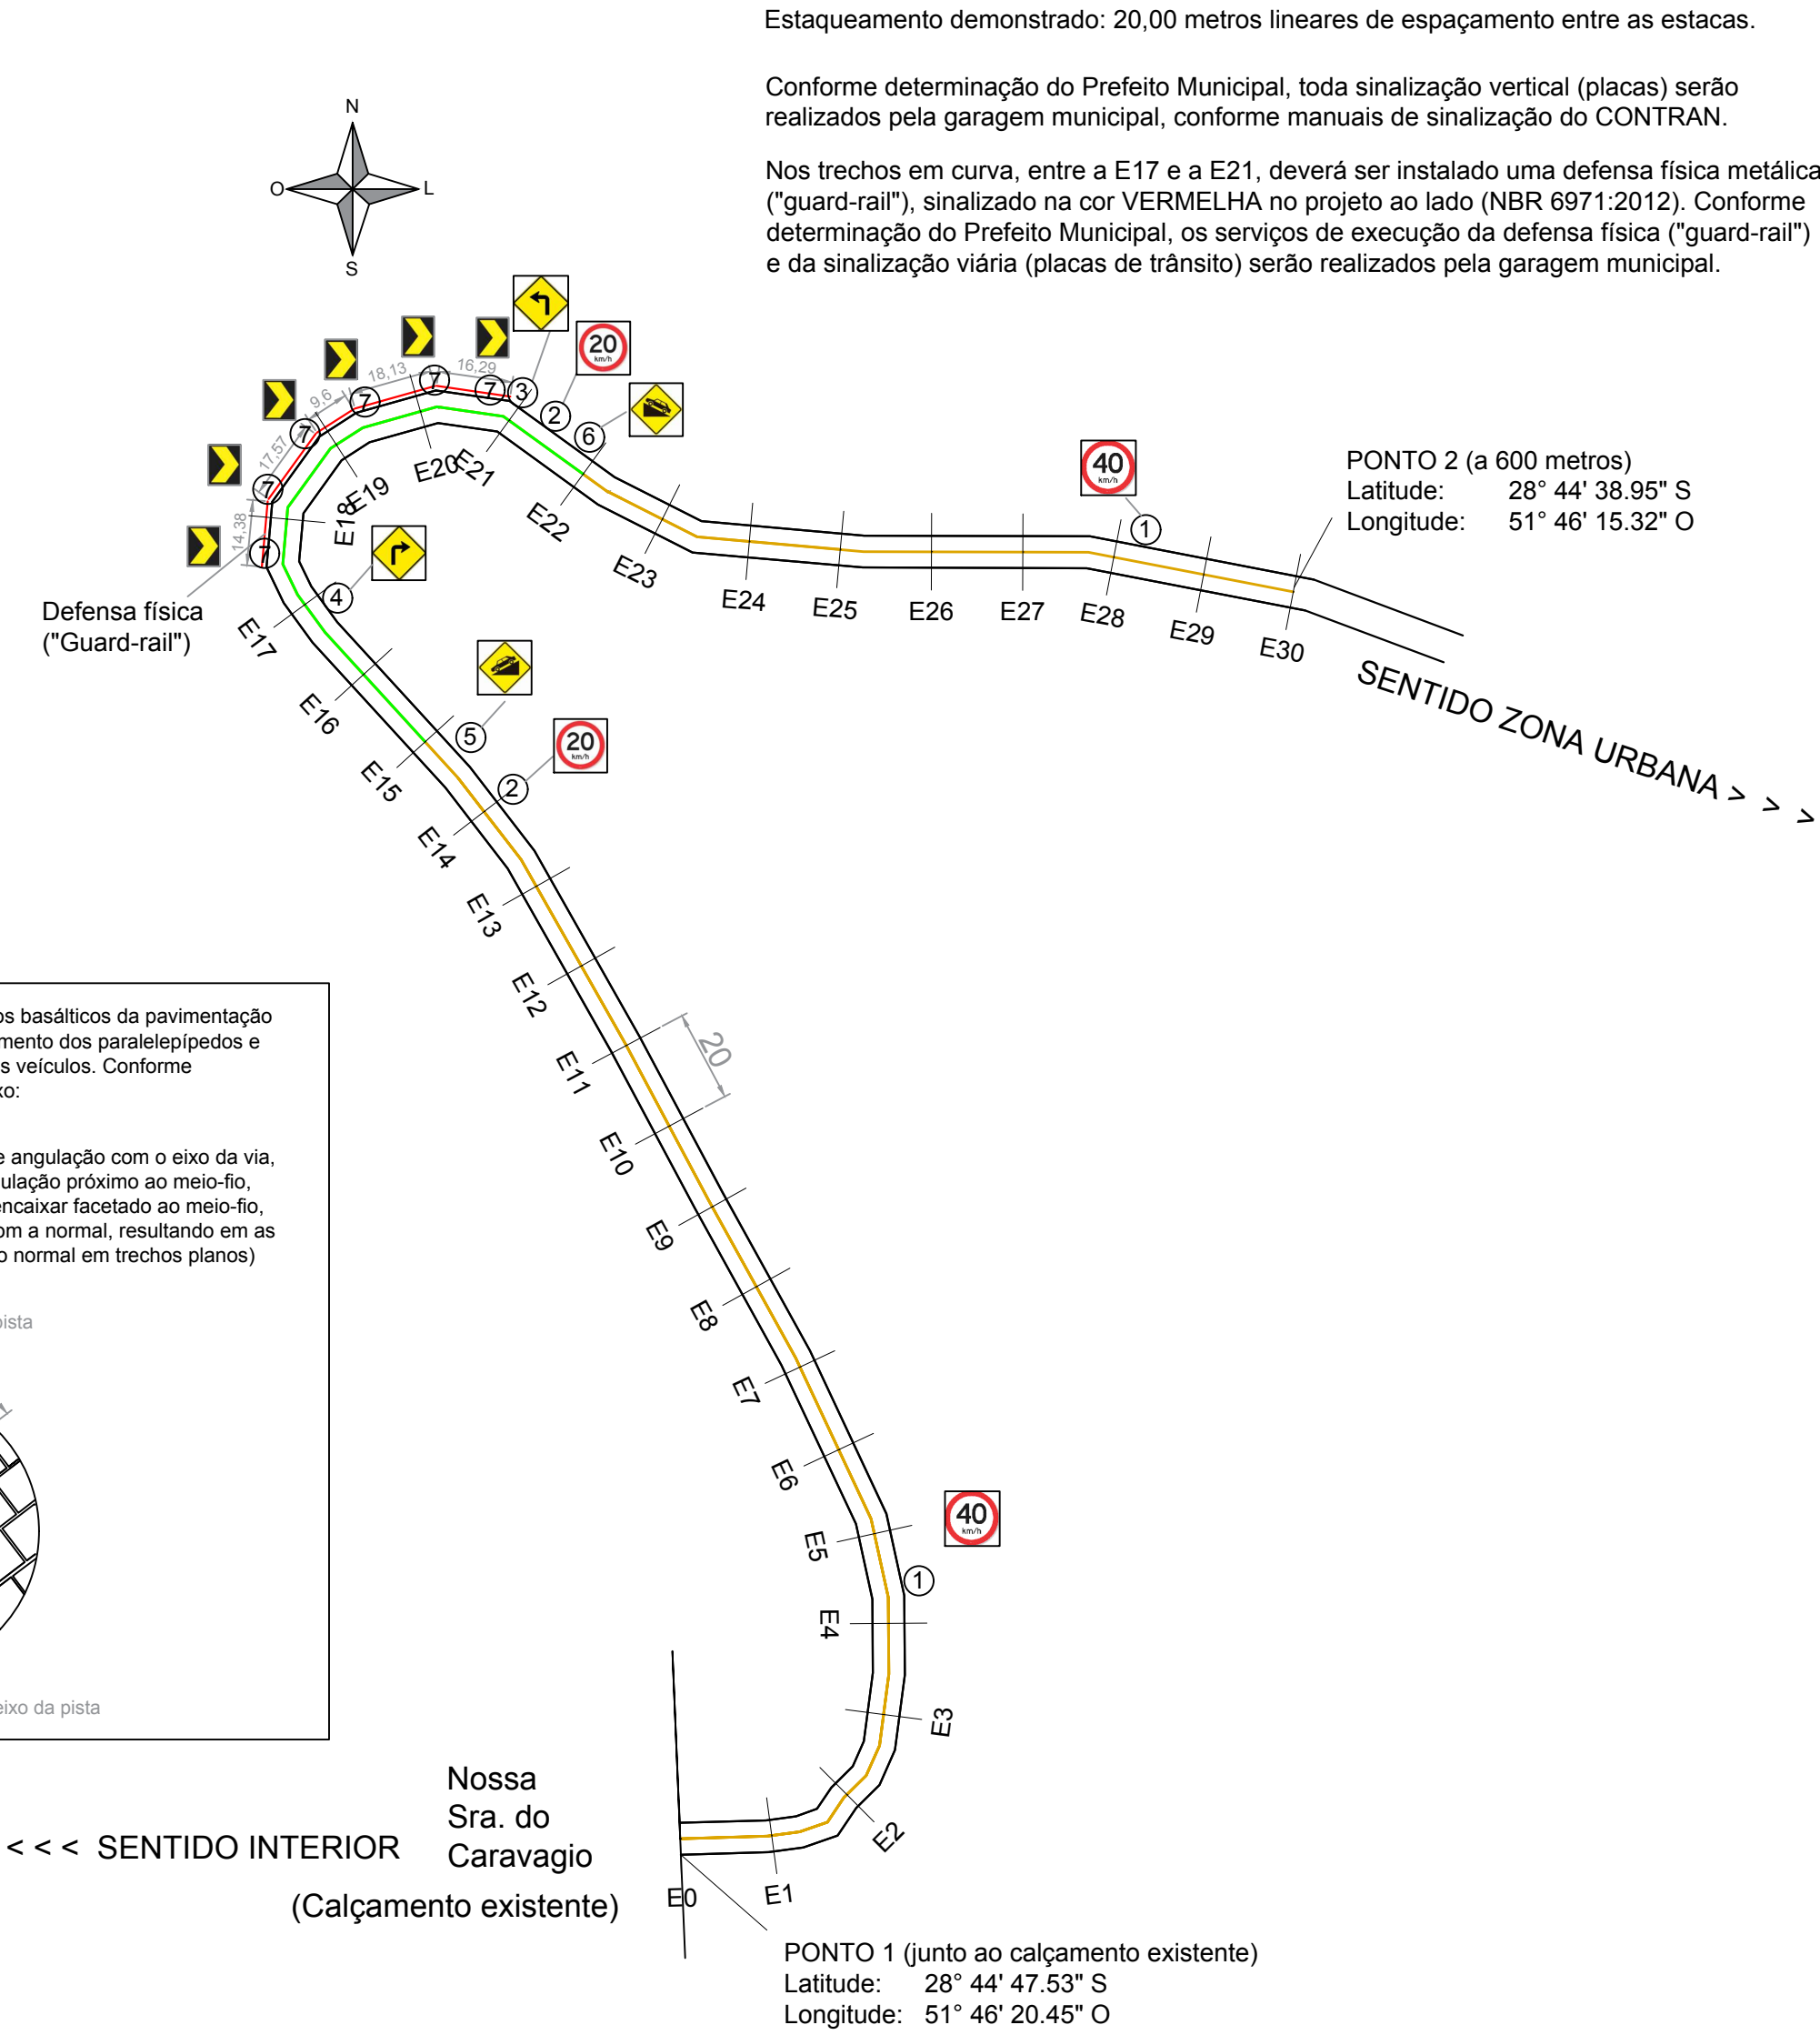


QUANTITATIVOS APROXIMADOS:

ÁREA DE PAVIMENTO BASÁLTICO: 600,00 X 7,00 = 4.200,00 M²
COMPRIMENTO LINEAR DE MEIO-FIO: 600,00 X 2 LADOS = 1.200,00 M

COMPRIMENTO LINEAR: 600,00 METROS
LARGURA: 7,00 METROS

- LEGENDA SINALIZAÇÃO (PLACAS)
- 1 Placa de regulamentação de limite de velocidade 40km/h (R-19)
 - 2 Placa de regulamentação de limite de velocidade 20km/h (R-19)
 - 3 Placa de advertência de curva acentuada à esquerda (A-1a)
 - 4 Placa de advertência de curva acentuada à direita (A-1b)
 - 5 Placa de advertência de declive acentuado (A-20a)
 - 6 Placa de advertência de aclive acentuado (A-20b)
 - 7 Sequência de placas de marcador de alinhamento

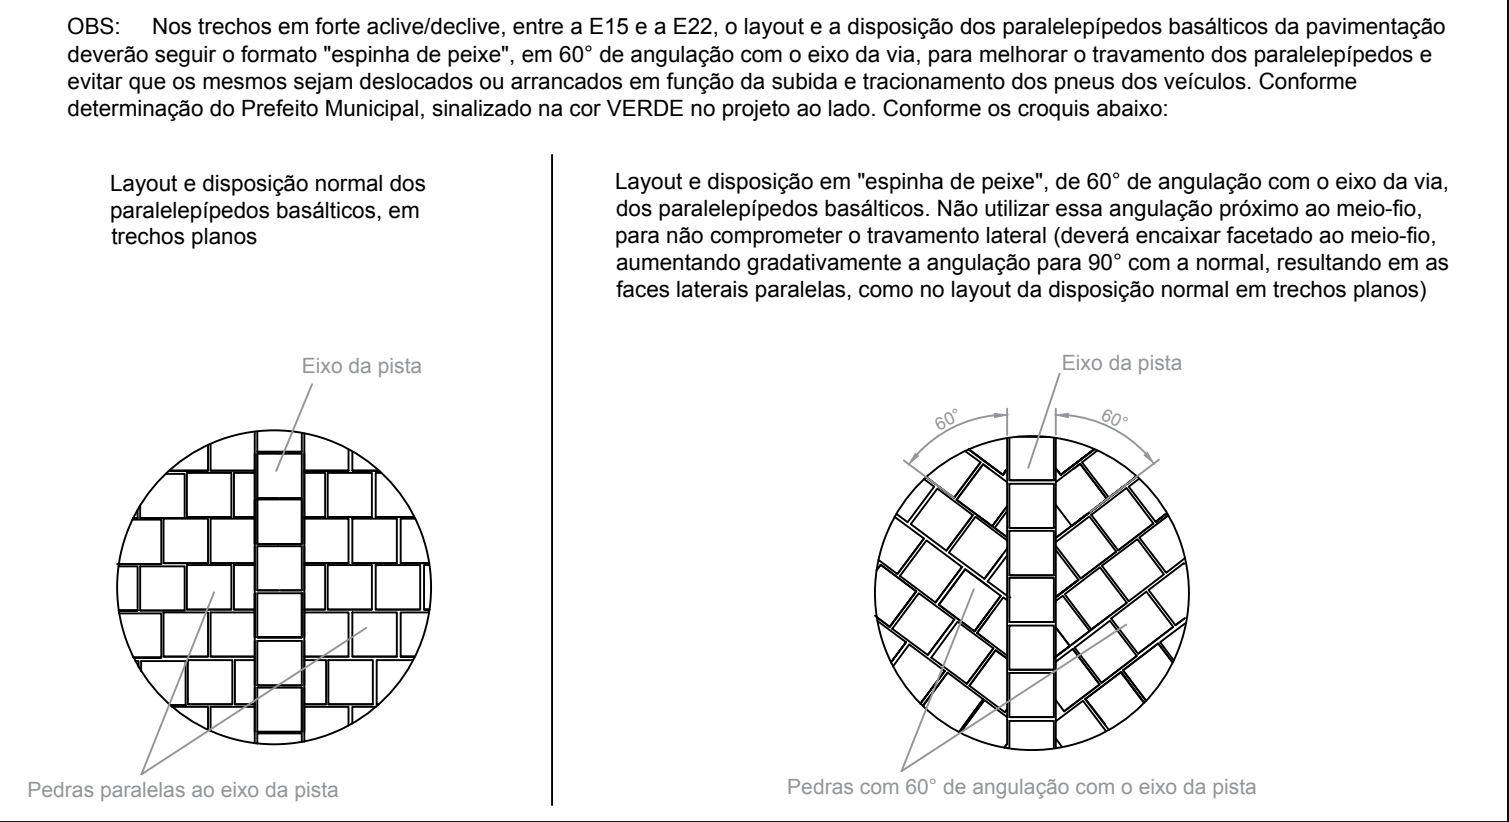

PLANTA BAIXA / LOCAÇÃO
ESCALA 1:2500


UNID.: METROS



COORDENADAS GEOGRÁFICAS APROXIMADAS:

PONTO 1 (junto ao calçamento existente)
Latitude: 28° 44' 47,53" S
Longitude: 51° 46' 20,45" O

PONTO 2
Latitude: 28° 44' 38,95" S
Longitude: 51° 46' 15,32" O

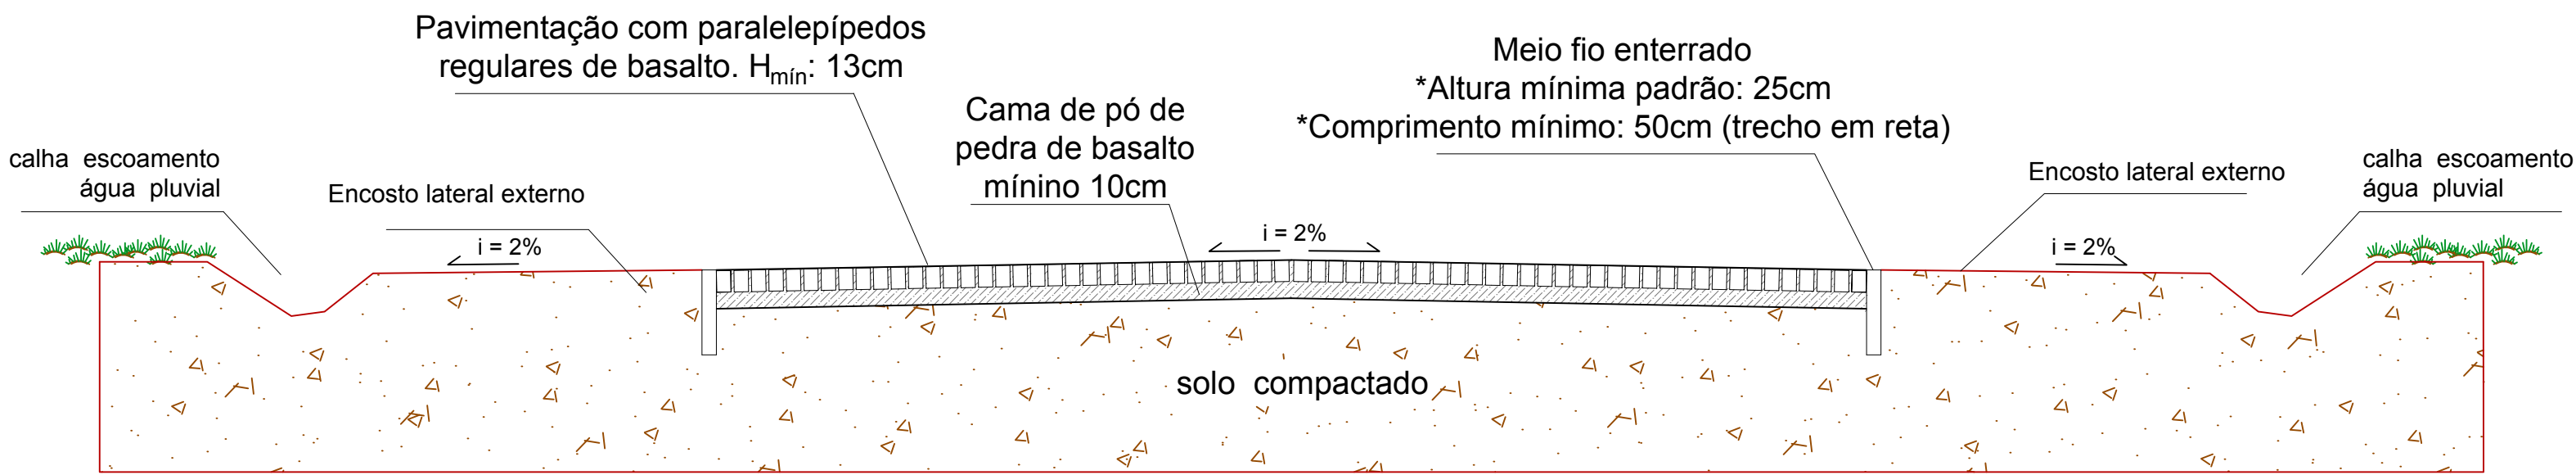

GABARITOS E PERFIS
SISTEMA VIÁRIO E DE INFRA-ESTRUTURA
ESCALA 1:50

UNID.: METROS

V 4.0	04/05/2021	Alterado estaqueamento para intervalo de 20 metros
V 3.0	15/04/2021	Ajustado para 4.200,00m2 de área total de pavimentação (solicitação Prefeito Municipal)
V 2.0	12/04/2021	Incremento de 350,00 m2 de área (solicitação Prefeito Municipal)
V 1.0	17/03/2021	Inicial
 MUNICÍPIO DE NOVA BASSANO Rua Sra. do Caravaggio, 47-505 CNPJ 07.502.884/0001-04		
OBRA: PAVIMENTAÇÃO BASÁLTICA (PARALELEPÍPEDOS)		
PROPRIETÁRIO: MUNICÍPIO DE NOVA BASSANO		
PROJETO: PLANA BAIXA / LOCAÇÃO / PERFIL TRANSVERSAL / SINALIZAÇÃO		
LOCALIZAÇÃO: Linha Senador Ramiro, Capela N. Sra. Caravaggio		
RESPONSÁVEL MUNICÍPIO: IVALDO DALLA COSTA PREFEITO MUNICIPAL	ESCALA: INDICADA	ÁREA: 4.200,00 m²
	PROFISSIONAL TÉCNICO: ENG. CIVIL FELIPE ZORTEA CREA RS209470	PRANCHA: 01