

QUANTITATIVOS APROXIMADOS

Pavimentação:

Extensão: 273,00m
Largura: 7,00m

Extensão: 117,90m
Largura: 3,50m

Área total: $(273,00 \times 7,00) + (117,90 \times 3,50) = 2.323,65\text{m}^2$

Meio-fio:

Extensão: $(273,00 \times 2) + (117,90 \times 1) = 663,90\text{m}$


LEGENDA

①

Travessa em tubulação de concreto armado. Ø400mm.
Comprimento: 11,00m

②

Placa de regulamentação de limite de velocidade 40km/h (R-19)

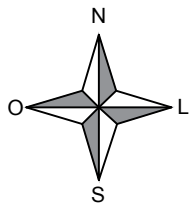

Início da pavimentação

Coordenadas aproximadas

Latitude: 28°44'35.31"S
Longitude: 51°42'47.61"O

Calçamento existente

Fim da pavimentação

Coordenadas aproximadas

Latitude: 28°44'23.76"S
Longitude: 51°42'43.98"O



Trecho com largura de 3,50 m

Trecho com largura de 7,00 m

Trecho com largura de 3,50 m

PLANTA BAIXA / LOCAÇÃO / TUBULAÇÃO
ESCALA 1:2500

UNID.: METROS

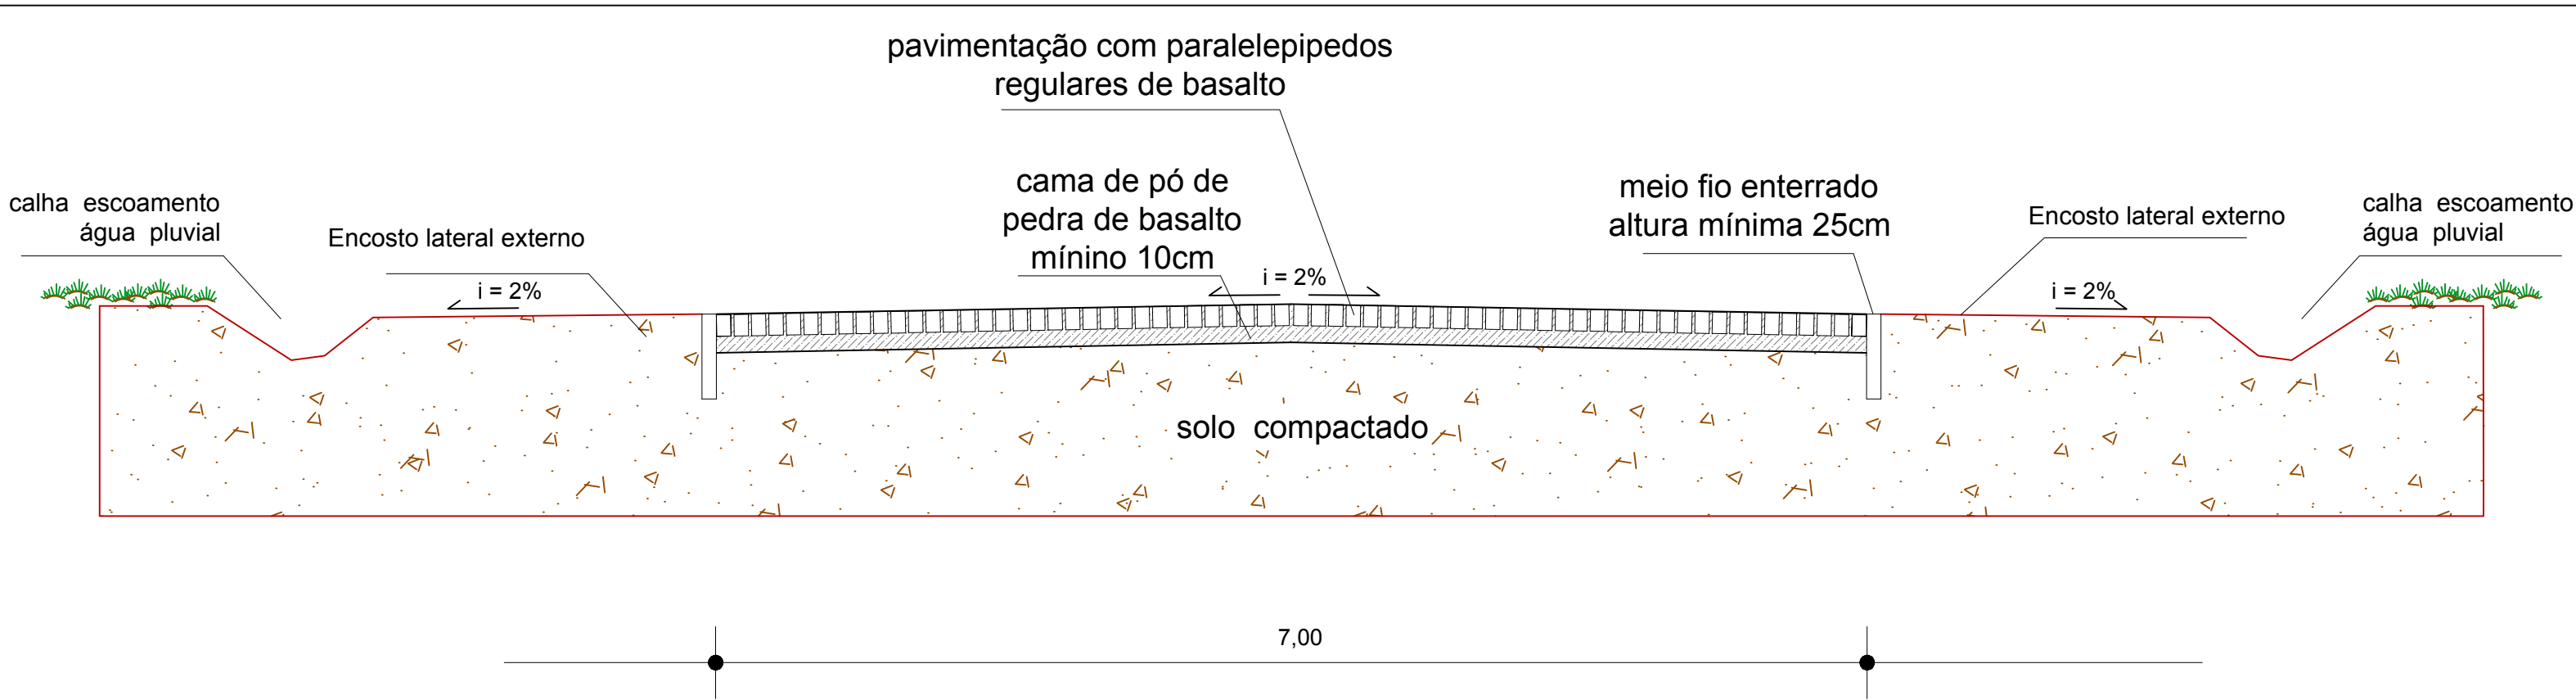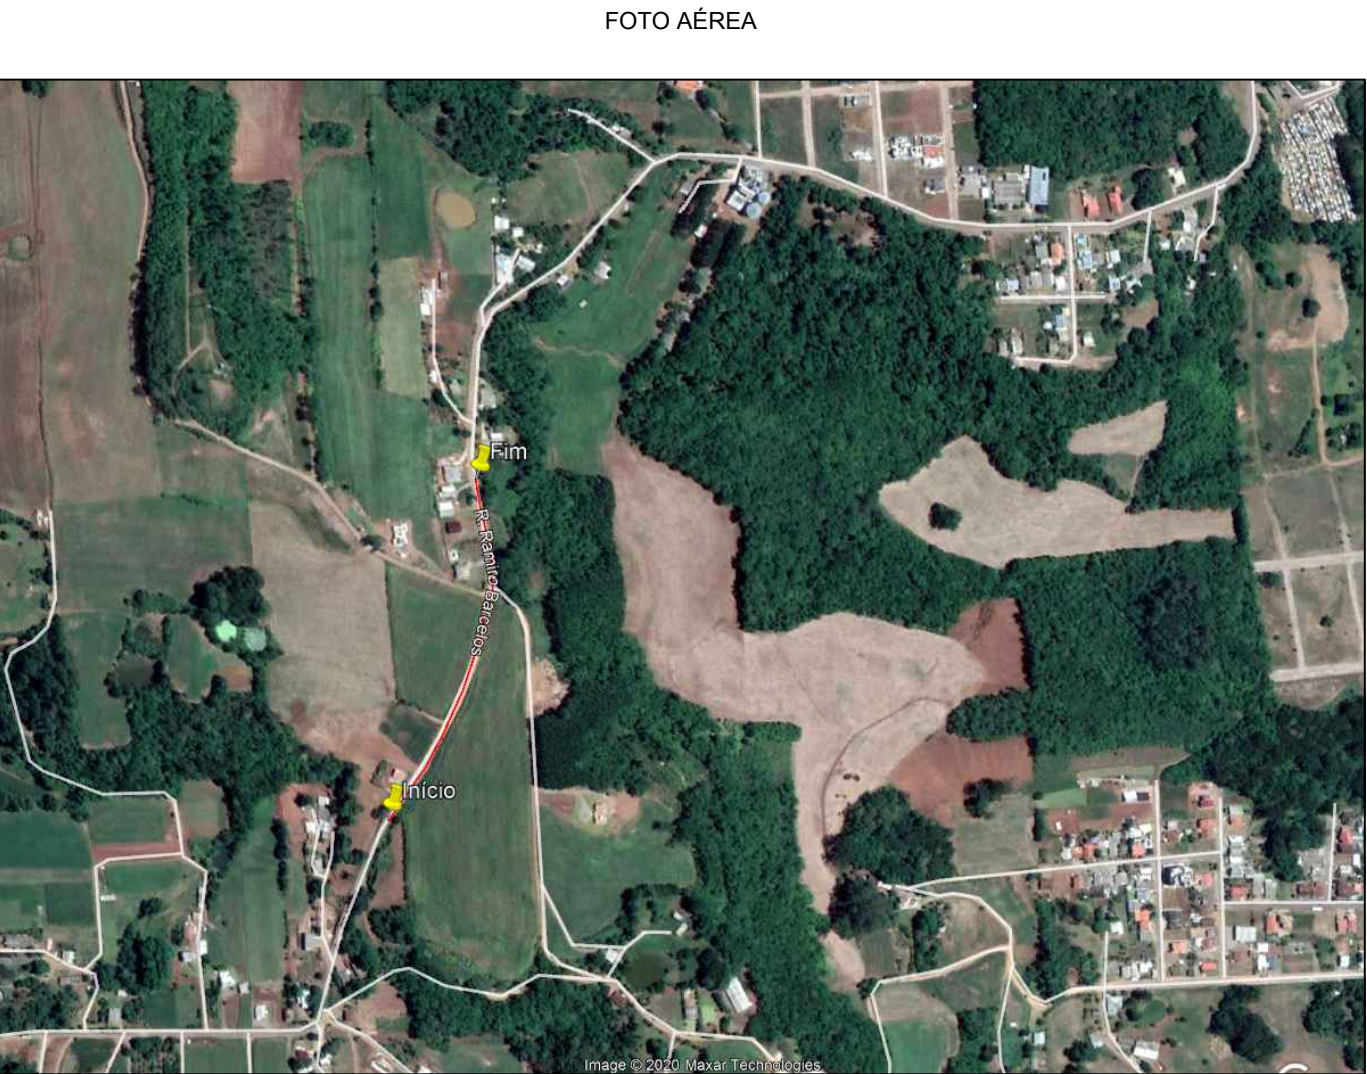

GABARITOS E PERFIS
SISTEMA VIÁRIO E DE INFRA-ESTRUTURA
ESCALA 1:50

UNID.: METROS

	03/06/2020	Inicial
 MUNICÍPIO DE NOVA BASSANO Rua Silva Jardim, nº 505 CNPJ: 87.502.894/0001-04	OBRA: PAVIMENTAÇÃO POLIÉDRICA (PARALELEPIPEDOS)	
	PROPRIETÁRIO: MUNICÍPIO DE NOVA BASSANO	
	PROJETO: PLANA BAIXA / LOCAÇÃO / PERFIL / DRENAGEM PLUVIAL	
	LOCALIZAÇÃO: Linha Senador Ramiro, Capela Santo Antônio	
RESPONSÁVEL MUNICÍPIO:	ESCALA: INDICADA	ÁREA: 2.323,65m²
IVALDO DALLA COSTA PREFEITO MUNICIPAL	PROFISSIONAL TÉCNICO: ENG. CIVIL FELIPE ZORTEA CREA RS209470	
	01	