

FOTO AÉREA




COORDENADAS GEOGRÁFICAS APROXIMADAS:

Início meia pista: 28°43'51.26"S (latitude) / 51°42'40.09"O (longitude)
Final meia pista / Começo toda pista: 28°43'49.58"S (latitude) / 51°42'46.15"O (longitude)
Final toda pista: 28°43'45.69"S (latitude) / 51°42'58.08"O (longitude)

Estr. Linha Benjamin Constant

1. PLANTA BAIXA

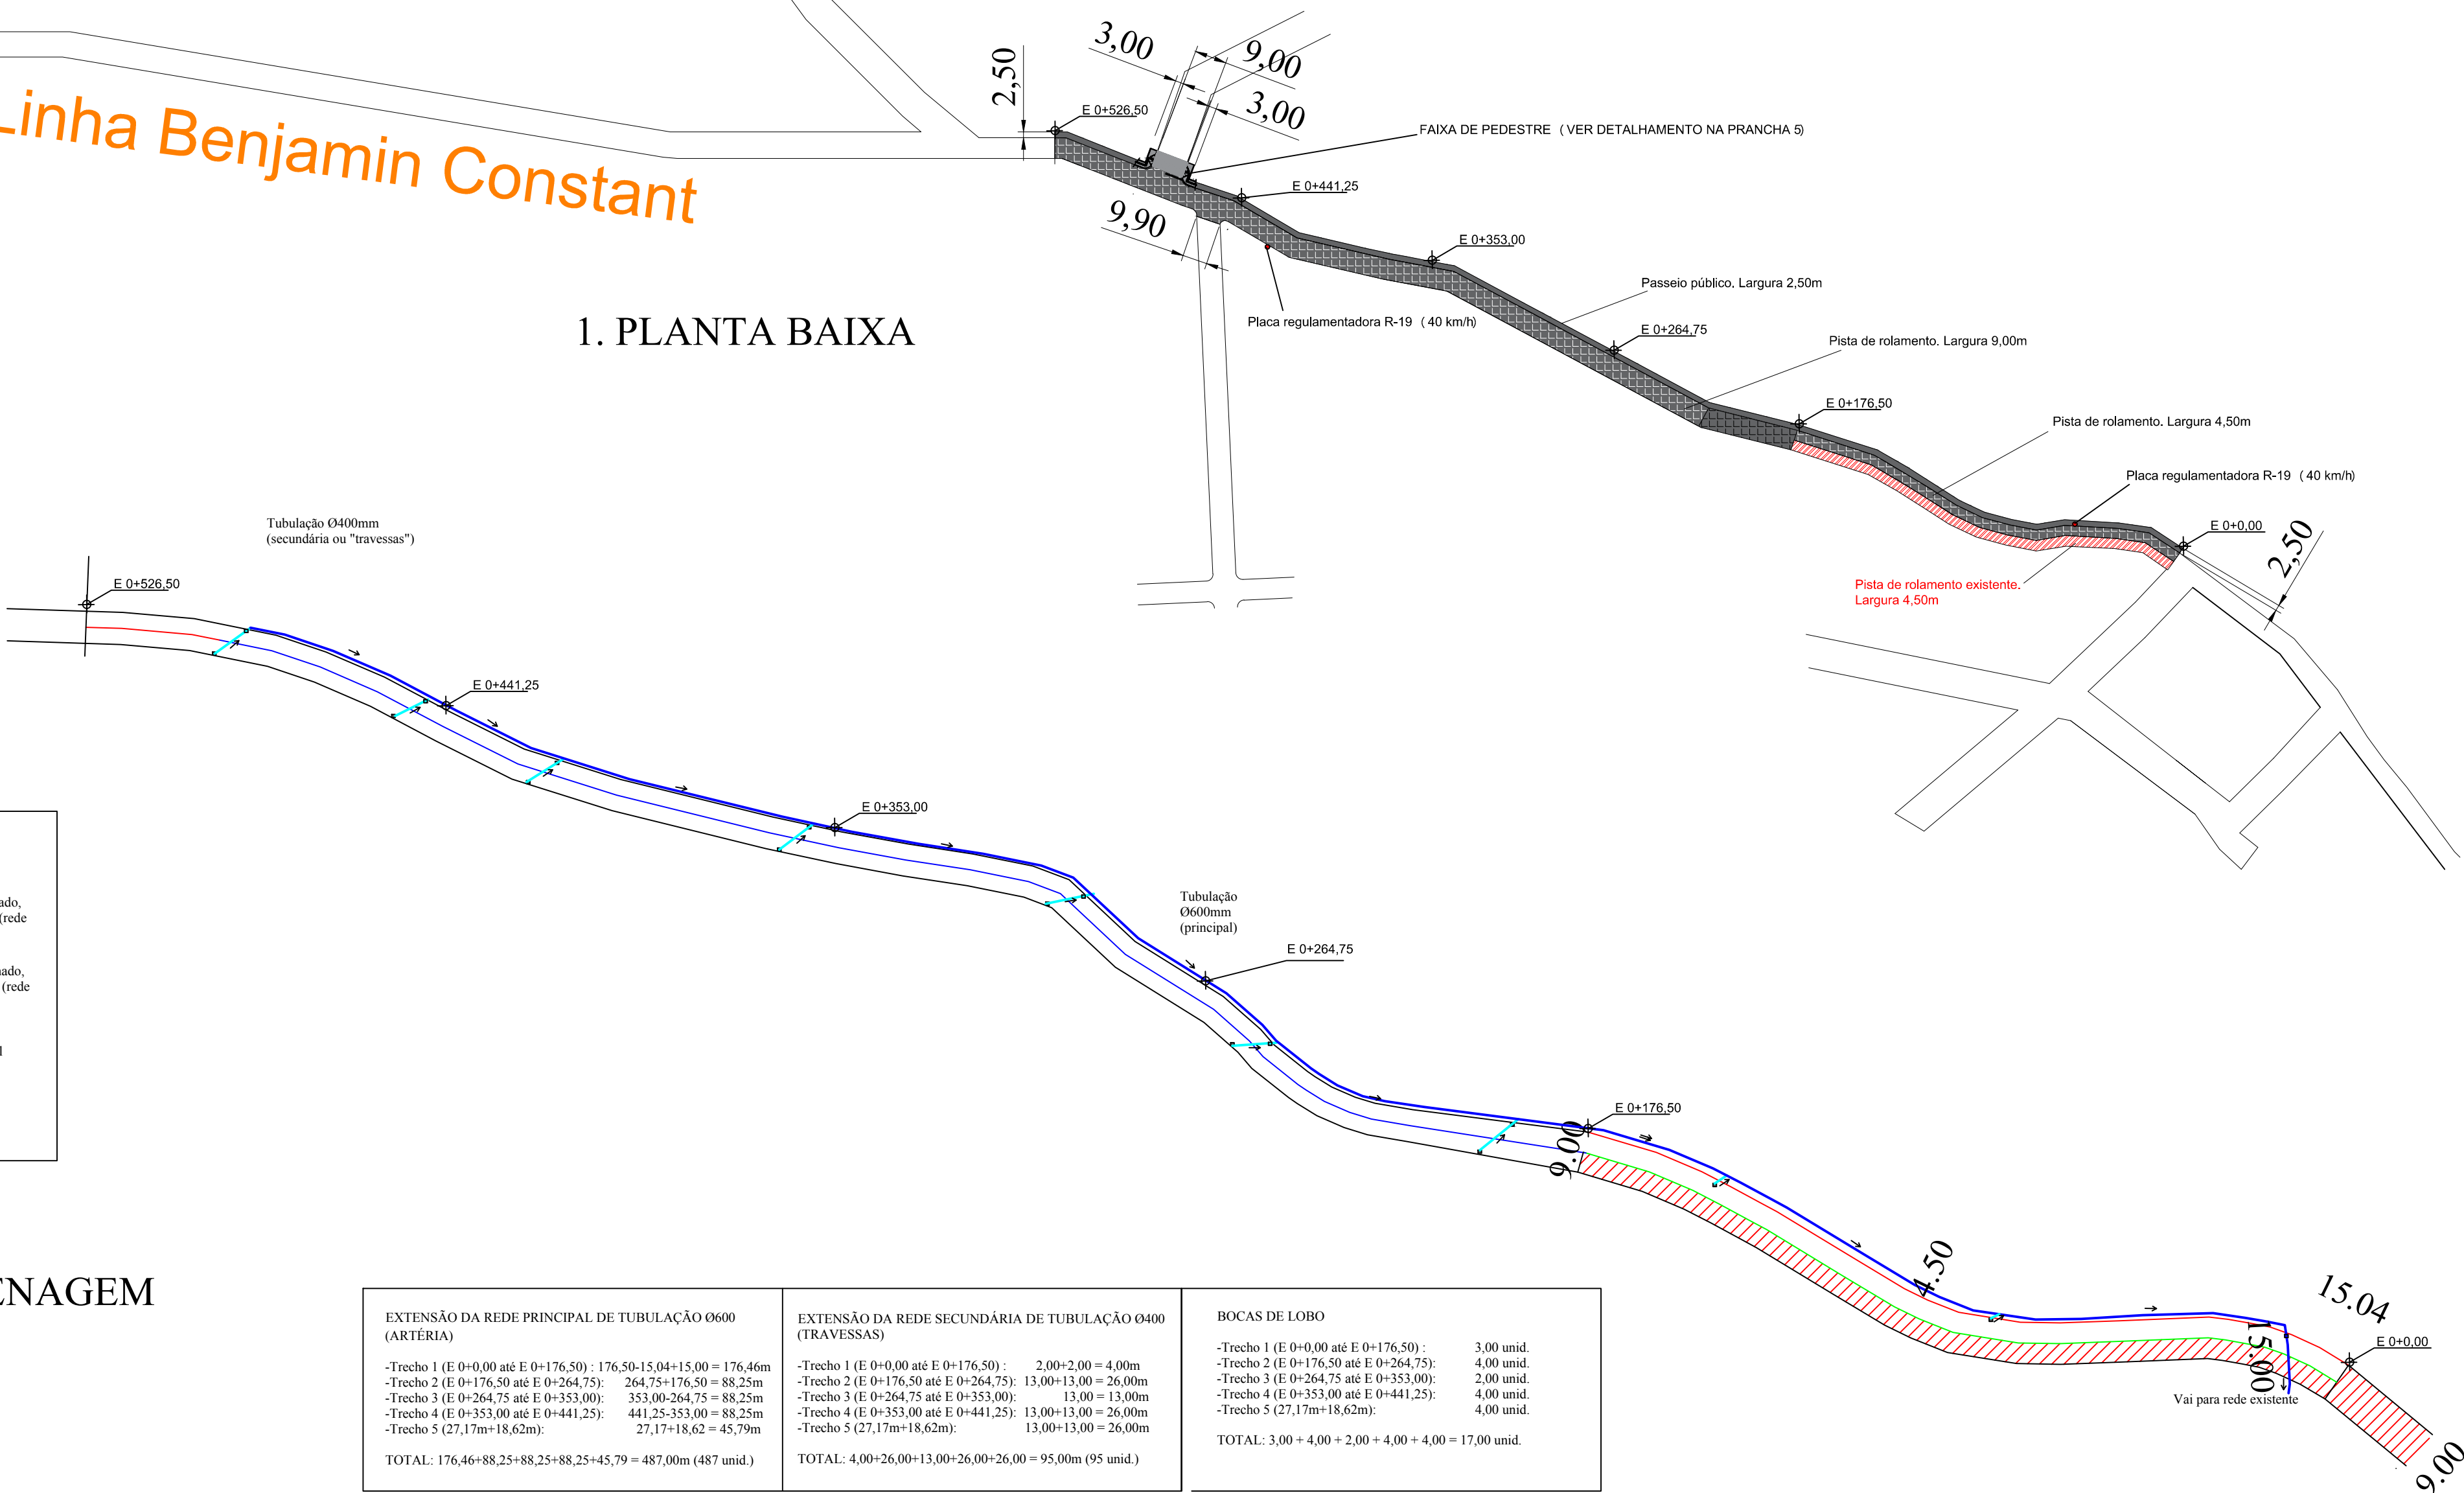

UNIDADE: METROS

2. DRENAGEM

EXTENSÃO DA REDE PRINCIPAL DE TUBULAÇÃO Ø400 (ARTÉRIA)	EXTENSÃO DA REDE SECUNDÁRIA DE TUBULAÇÃO Ø400 (TRAVESSAS)	BOCAS DE LOBO
-Trecho 1 (E 0+0,00 até E 0+176,50): 176,50-15,04+15,00 = 176,46m -Trecho 2 (E 0+176,50 até E 0+264,75): 264,75+176,50 = 88,25m -Trecho 3 (E 0+264,75 até E 0+353,00): 353,00-264,75 = 88,25m -Trecho 4 (E 0+353,00 até E 0+441,25): 441,25-353,00 = 88,25m -Trecho 5 (27,17m+18,62m): 27,17+18,62 = 45,79m TOTAL: 176,46+88,25+88,25+88,25+45,79 = 487,00m (487 unid.)	-Trecho 1 (E 0+0,00 até E 0+176,50): 2,00+2,00 = 4,00m -Trecho 2 (E 0+176,50 até E 0+264,75): 13,00+13,00 = 26,00m -Trecho 3 (E 0+264,75 até E 0+353,00): 13,00 = 13,00m -Trecho 4 (E 0+353,00 até E 0+441,25): 13,00+13,00 = 26,00m -Trecho 5 (27,17m+18,62m): 13,00+13,00 = 26,00m TOTAL: 4,00+26,00+13,00+26,00+26,00 = 95,00m (95 unid.)	-Trecho 1 (E 0+0,00 até E 0+176,50): 3,00 unid. -Trecho 2 (E 0+176,50 até E 0+264,75): 4,00 unid. -Trecho 3 (E 0+264,75 até E 0+353,00): 2,00 unid. -Trecho 4 (E 0+353,00 até E 0+441,25): 4,00 unid. -Trecho 5 (27,17m+18,62m): 4,00 unid. TOTAL: 3,00 + 4,00 + 2,00 + 4,00 + 4,00 = 17,00 unid.



MUNICÍPIO DE NOVA BASSANO

PLANTA BAIXA / PROJETO DRENAGEM
Pavimentação na Rua Luiz Duarte

S.M.O.V

SEC. MUN. DE OBRAS E
VIAÇÃO
DEP. TÉCNICO

Profissional Técnico:

Eng. Civil Felipe Zortea CREA-RS209470

Prefeito Municipal:

Ivaldo Dalla Costa

Data:

Maio/2020

Versão:

2

Prancha

01/05

Escala:

1/1000