



PLANTA BAIXA

esc: 1/50

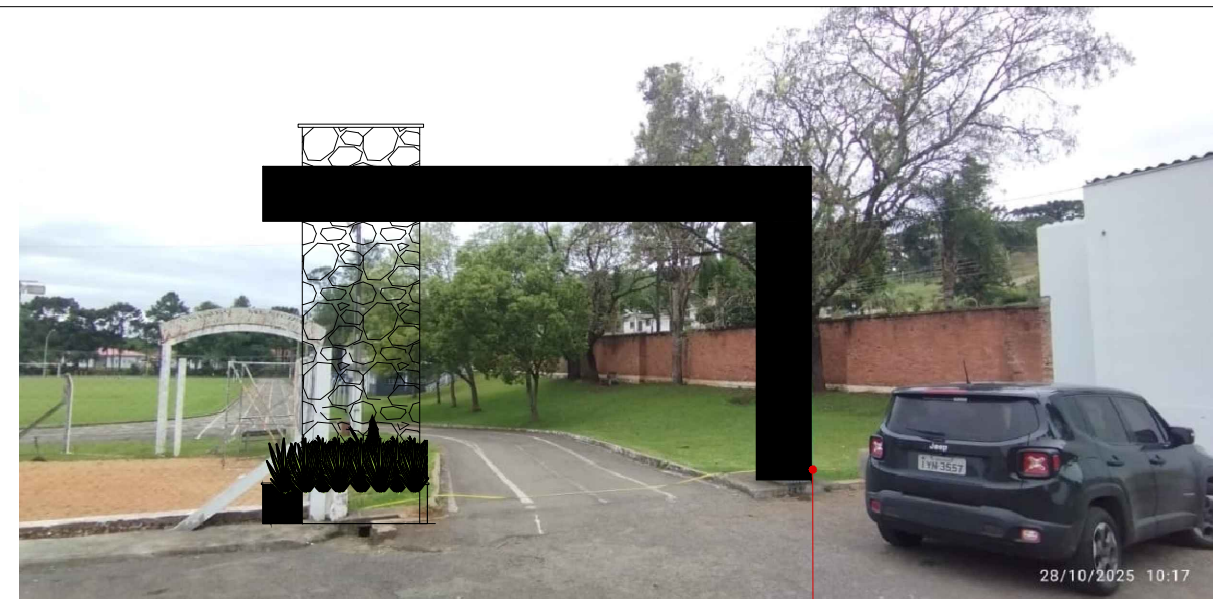

A BASE DA ESTRUTURA DO PÓRTICO EM ACM DEVERÁ SER LOCADO NA LAJE EXISTENTE ONDE HOJE ESTÁ O TOTEM DO SICREDI.

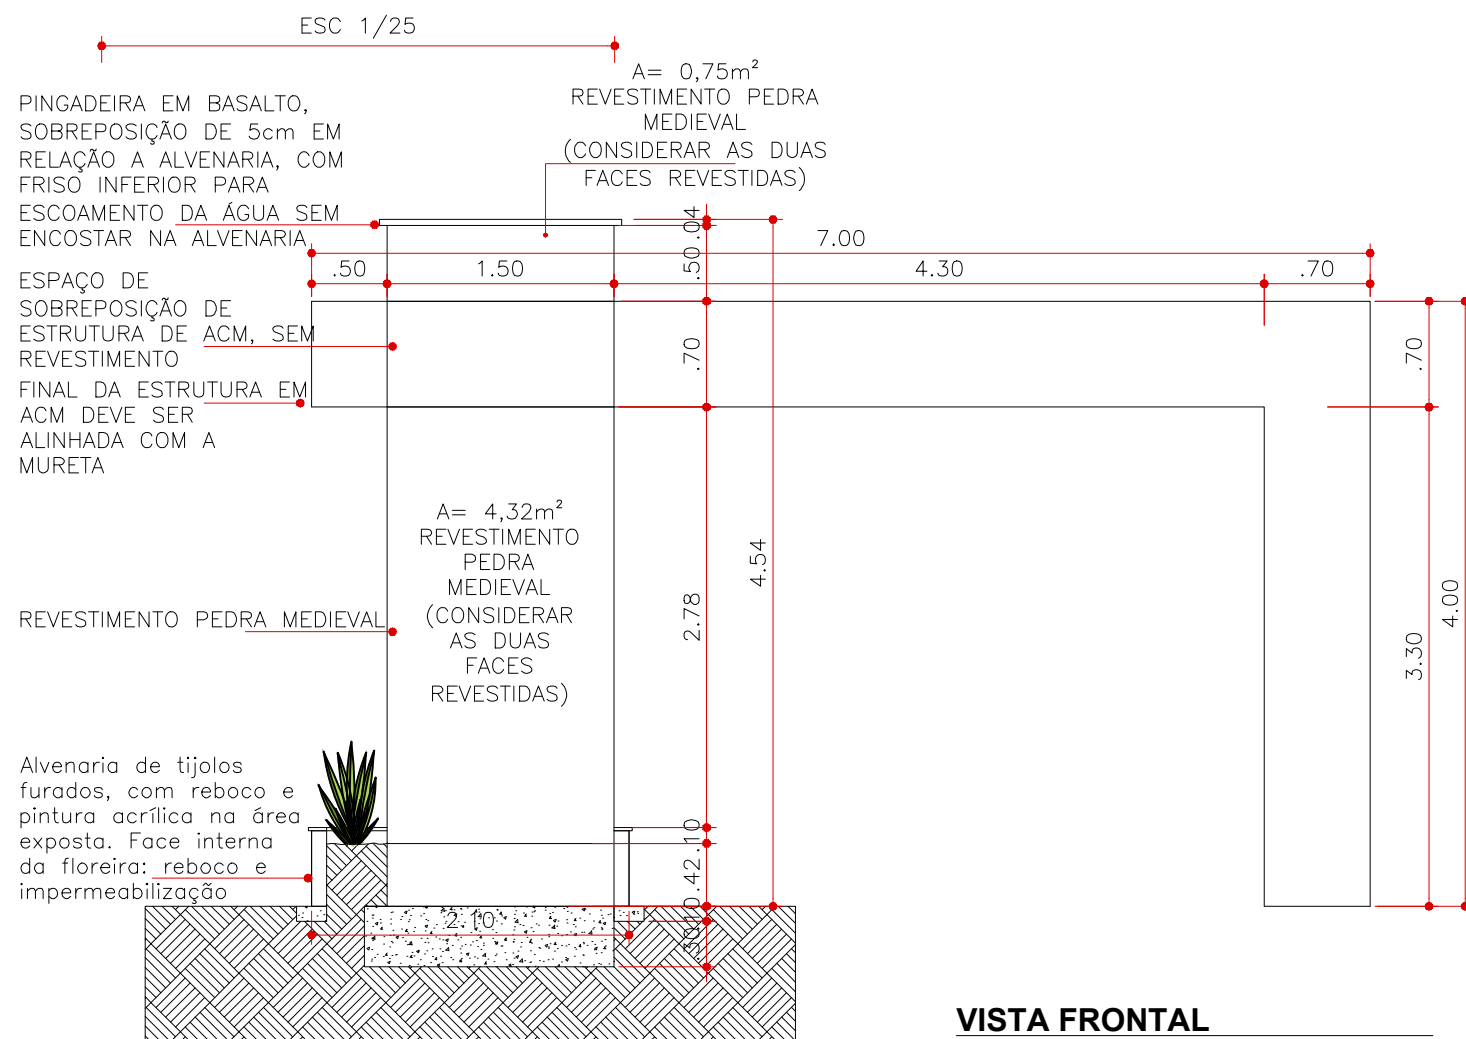

VISTA FRONTAL

esc: 1/50

C00	22/12/2025	Inicial
 <p>MUNICÍPIO DE NOVA BASSANO Rua Silva Jardim, nº 505 CNPJ:87.502.894/0001-04</p>		
<p>OBRA: PÓRTICO ESTÁDIO MUNICIPAL</p>		
<p>PROPRIETÁRIO: MUNICÍPIO DE NOVA BASSANO</p>		
<p>PROJETO: PLANTA BAIXA E VISTA FRONTAL</p>		
<p>LOCALIZAÇÃO: AVENIDA BRASIL, 260</p>		
RESPONSÁVEL MUNICÍPIO:	ÁREA 7,18 m ²	RESPONSÁVEL TÉCNICO:
JOÃO PAULO MAROSO PREFEITO MUNICIPAL	ESCALA: 1:50	PÂMELA HENTZ CAPPELLARI ENG.ª CIVIL CREA-RS231775
		PRANCHA: 01/01