





QUANTIDADES	
- meio fio =	2000,00m
- pavimentação da pista de rolamento =	7000,00m ²
- pó de pedra de basalto =	700,00m ³
- Comprimento 1000,00m x largura 7,00m	

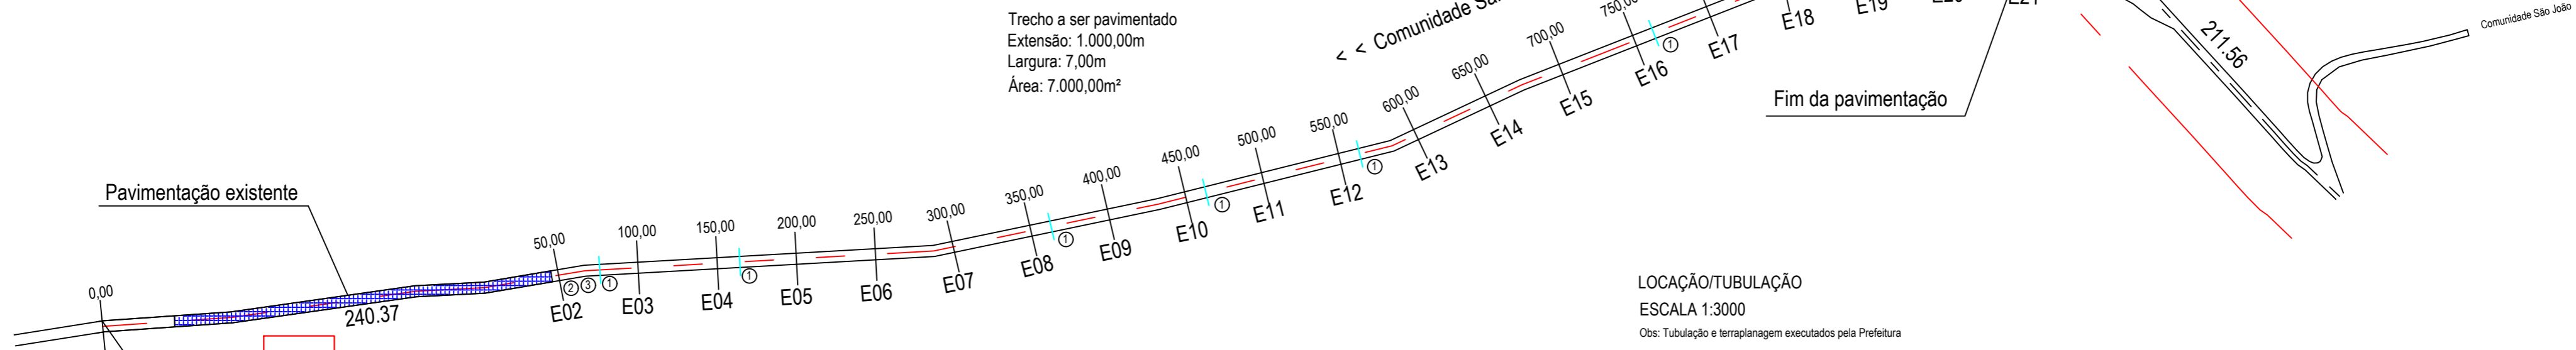


LOCAÇÃO/TUBULAÇÃO
 ESCALA 1:3000
 Obs: Tubulação e terraplanagem executados pela Prefeitura


Legenda	
①	8 tubos de drenagem com diâmetro de 40 cm
②	Sinalização vertical Placa cuidado animais A-35
③	Sinalização vertical Placa velocidade máxima permitida 50 Km/h R-19

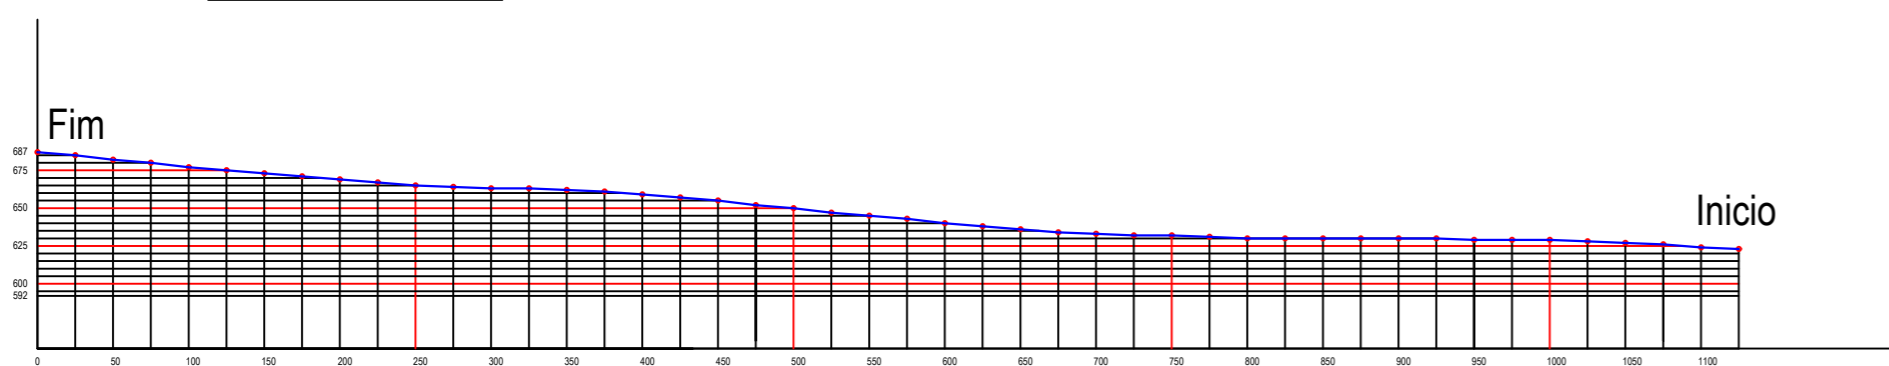

Perfil Longitudinal
 Escala 1:5000

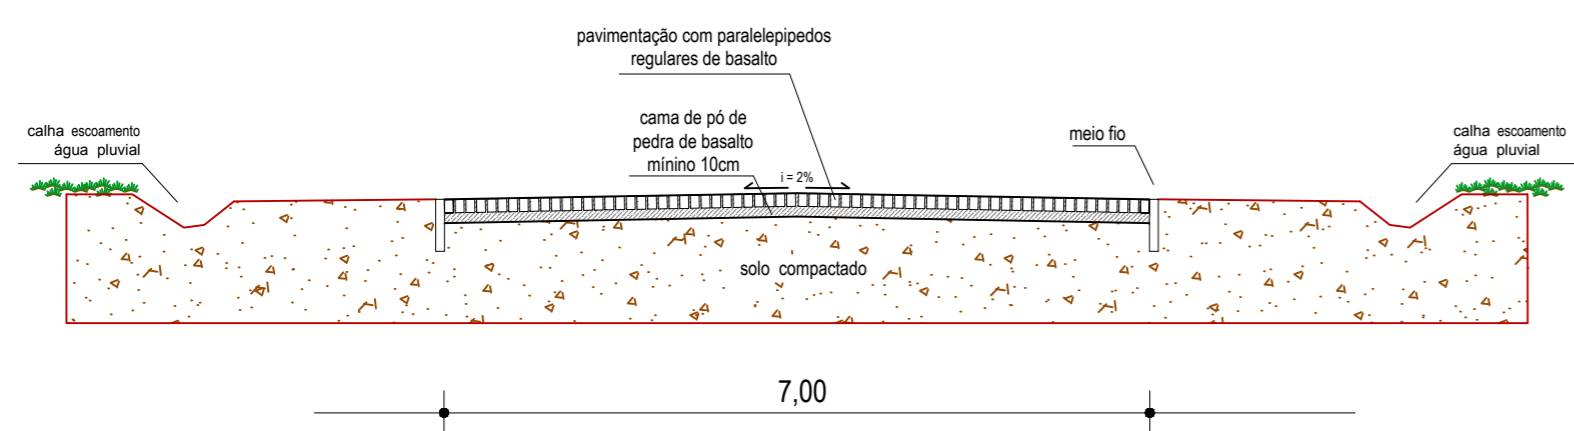

GABARITOS E PERFIS
 SISTEMA VIÁRIO E DE INFRA-ESTRUTURA
 ESCALA 1:75

 MUNICÍPIO DE NOVA BASSANO Rua Silva Jardim, nº 505 CNPJ: 87.502.894/0001-04	OBRA: PAVIMENTAÇÃO POLIÉDRICA (PARALELEPIPEDOS)	PRANCHA: 01
	PROPRIETÁRIO (A): MUNICÍPIO DE NOVA BASSANO	
	PROJETO: ALTIMÉTRICO / PERFIL / LOCAÇÃO / DRENAGEM PLUVIAL	
	LOCALIZAÇÃO: Estrada Luis de França, Capela Santa Terezinha	
RESPONSÁVEL MUNICÍPIO: IVALDO DALLA COSTA PREFEITO MUNICIPAL	Revisão abril/2019 Mudança no layout da pavimentação outubro/2017 Inicial	ESCALA: INDICADA
RESPONSÁVEL TÉCNICO: ENG. CIVIL ARTUR COLTRO CREA RS205148	ÁREA CONTRATADA: 7000,00m ²	