



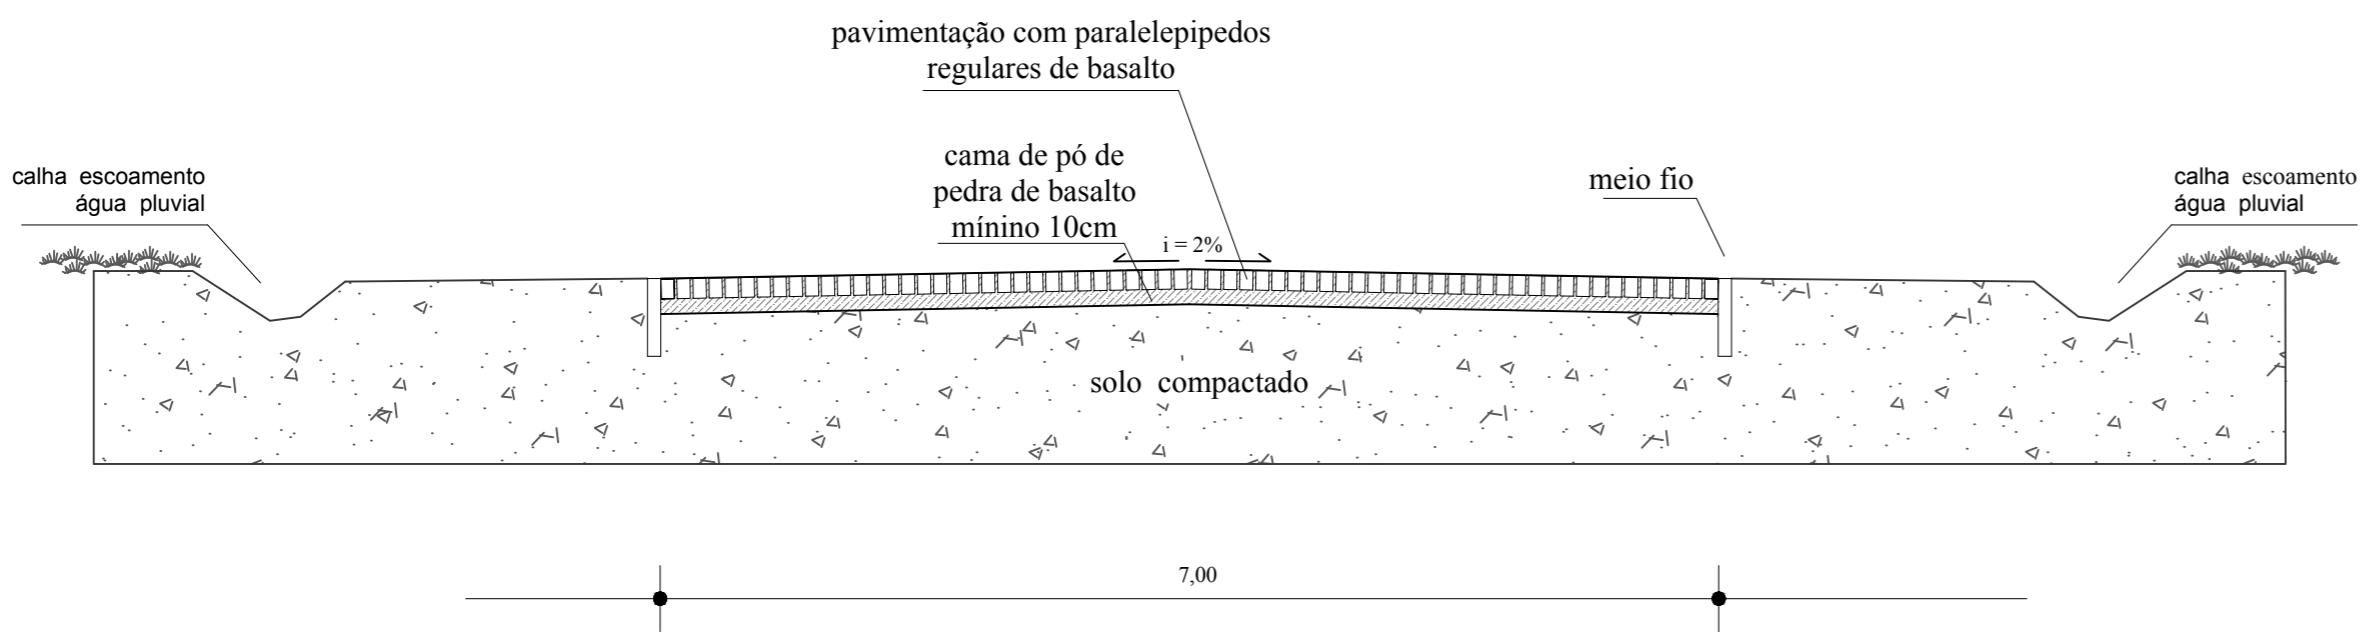

QUANTIDADES	
- meio fio =	400,00m
- pavimentação da pista de rolamento =	1400,00m ²
- pó de pedra de basalto =	140,00m ³
- Comprimento 200,00m x largura 7,00m	

Trecho 01
 Extensão: 200,00m
 Largura: 7,00m
 Área: 1.400,00m²

LOCAÇÃO
 ESCALA 1:1200

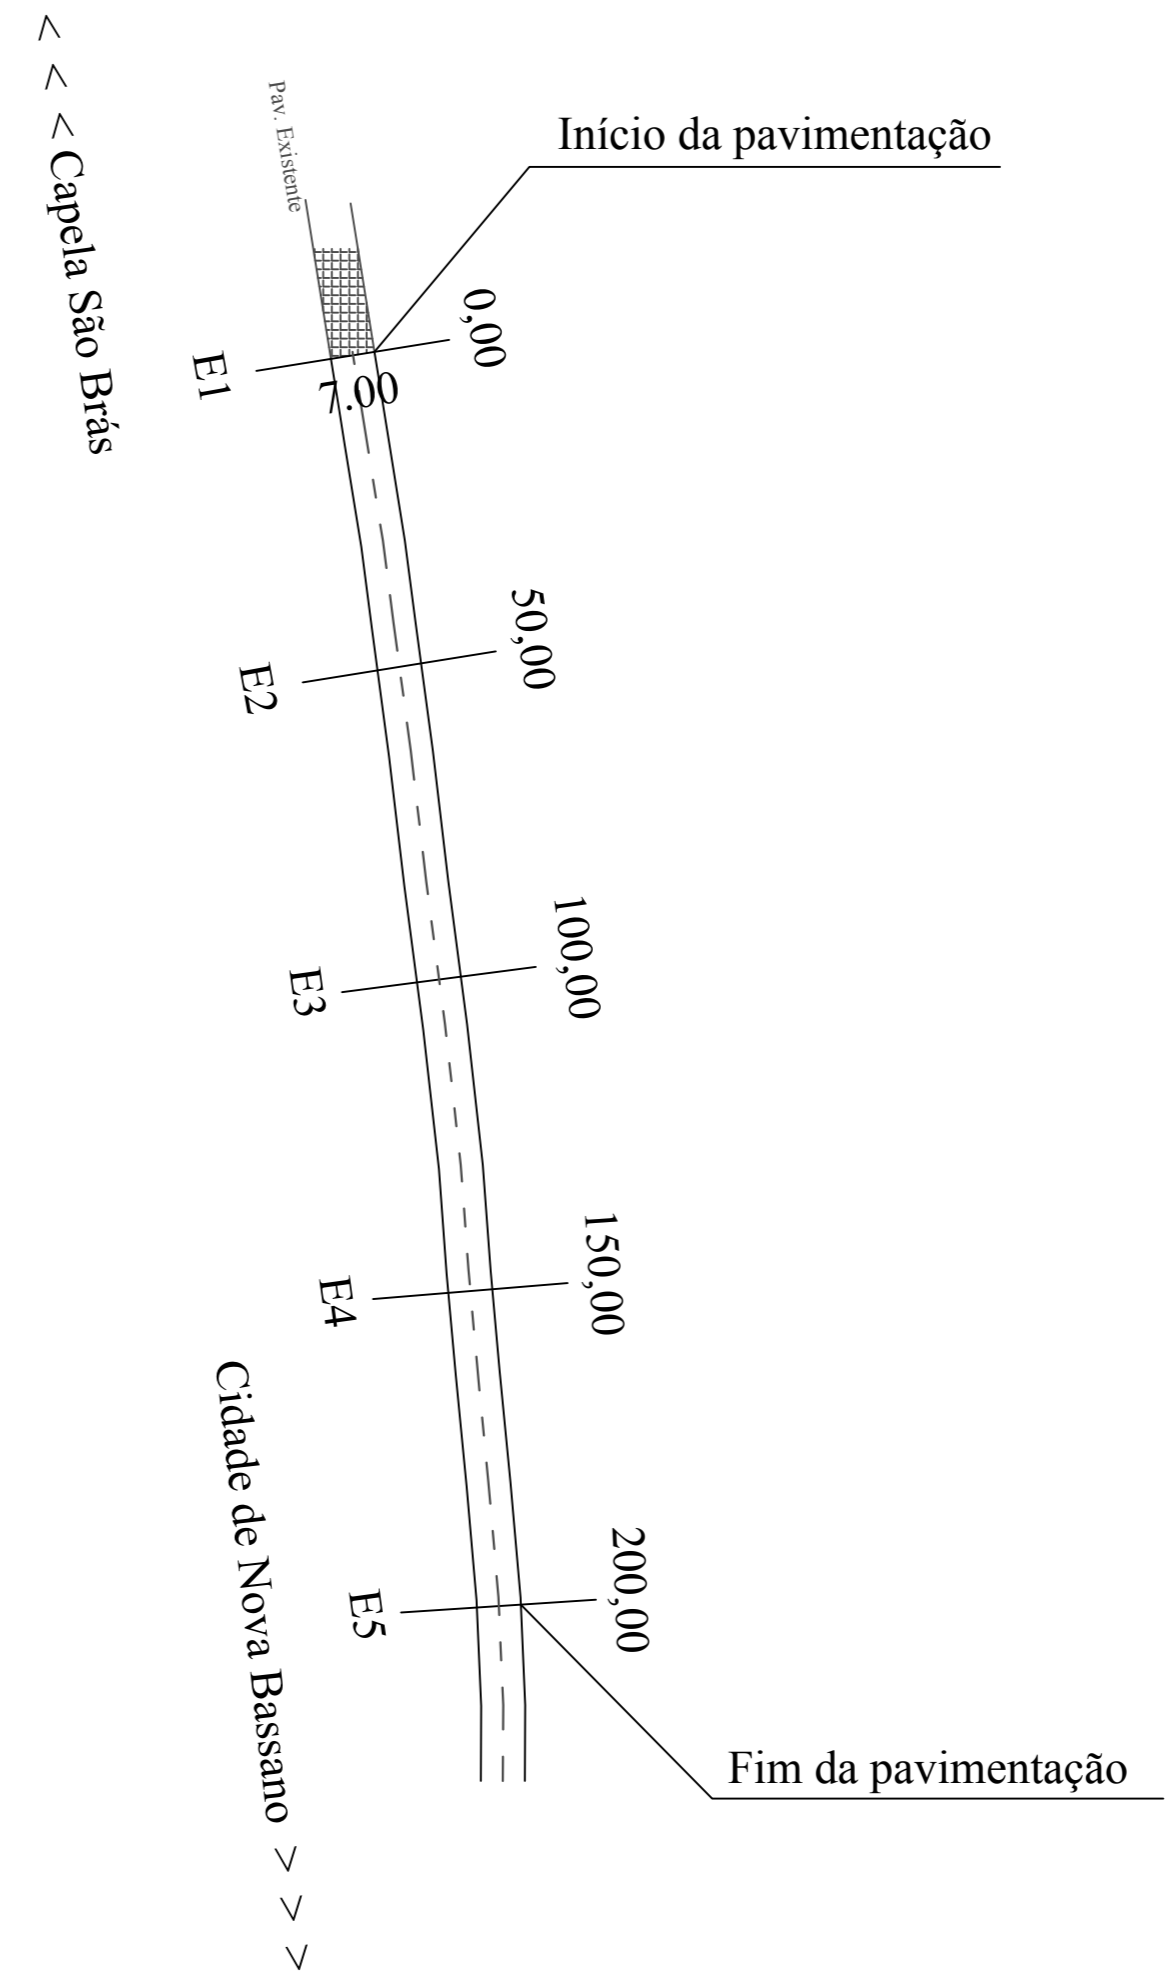

GABARITOS E PERFIS
 SISTEMA VIÁRIO E DE INFRA-ESTRUTURA
 ESCALA 1:50

16/04/2020		Inicial
 MUNICÍPIO DE NOVA BASSANO Rua Silva Jardim, nº 505 CNPJ:87.502.894/0001-04		
OBRA: PAVIMENTAÇÃO POLIÉDRICA (PARALELEPIPEDOS)		
PROPRIETÁRIO: MUNICÍPIO DE NOVA BASSANO		
PROJETO: PERFIL / LOCAÇÃO		
LOCALIZAÇÃO: Linha Anita Garibaldi, Capela N. Sra. Auxiliadora		
RESPONSÁVEL MUNICÍPIO:	ESCALA: INDICADA	ÁREA: 1400,00m ²
IVALDO DALLA COSTA PREFEITO MUNICIPAL	RESPONSÁVEL TÉCNICO: ENG. CIVIL ARTUR COLTRO CREA RS205148	PRANCHA: 01