


# LOCALIZAÇÃO / PLANTA BAIXA / SINALIZAÇÃO

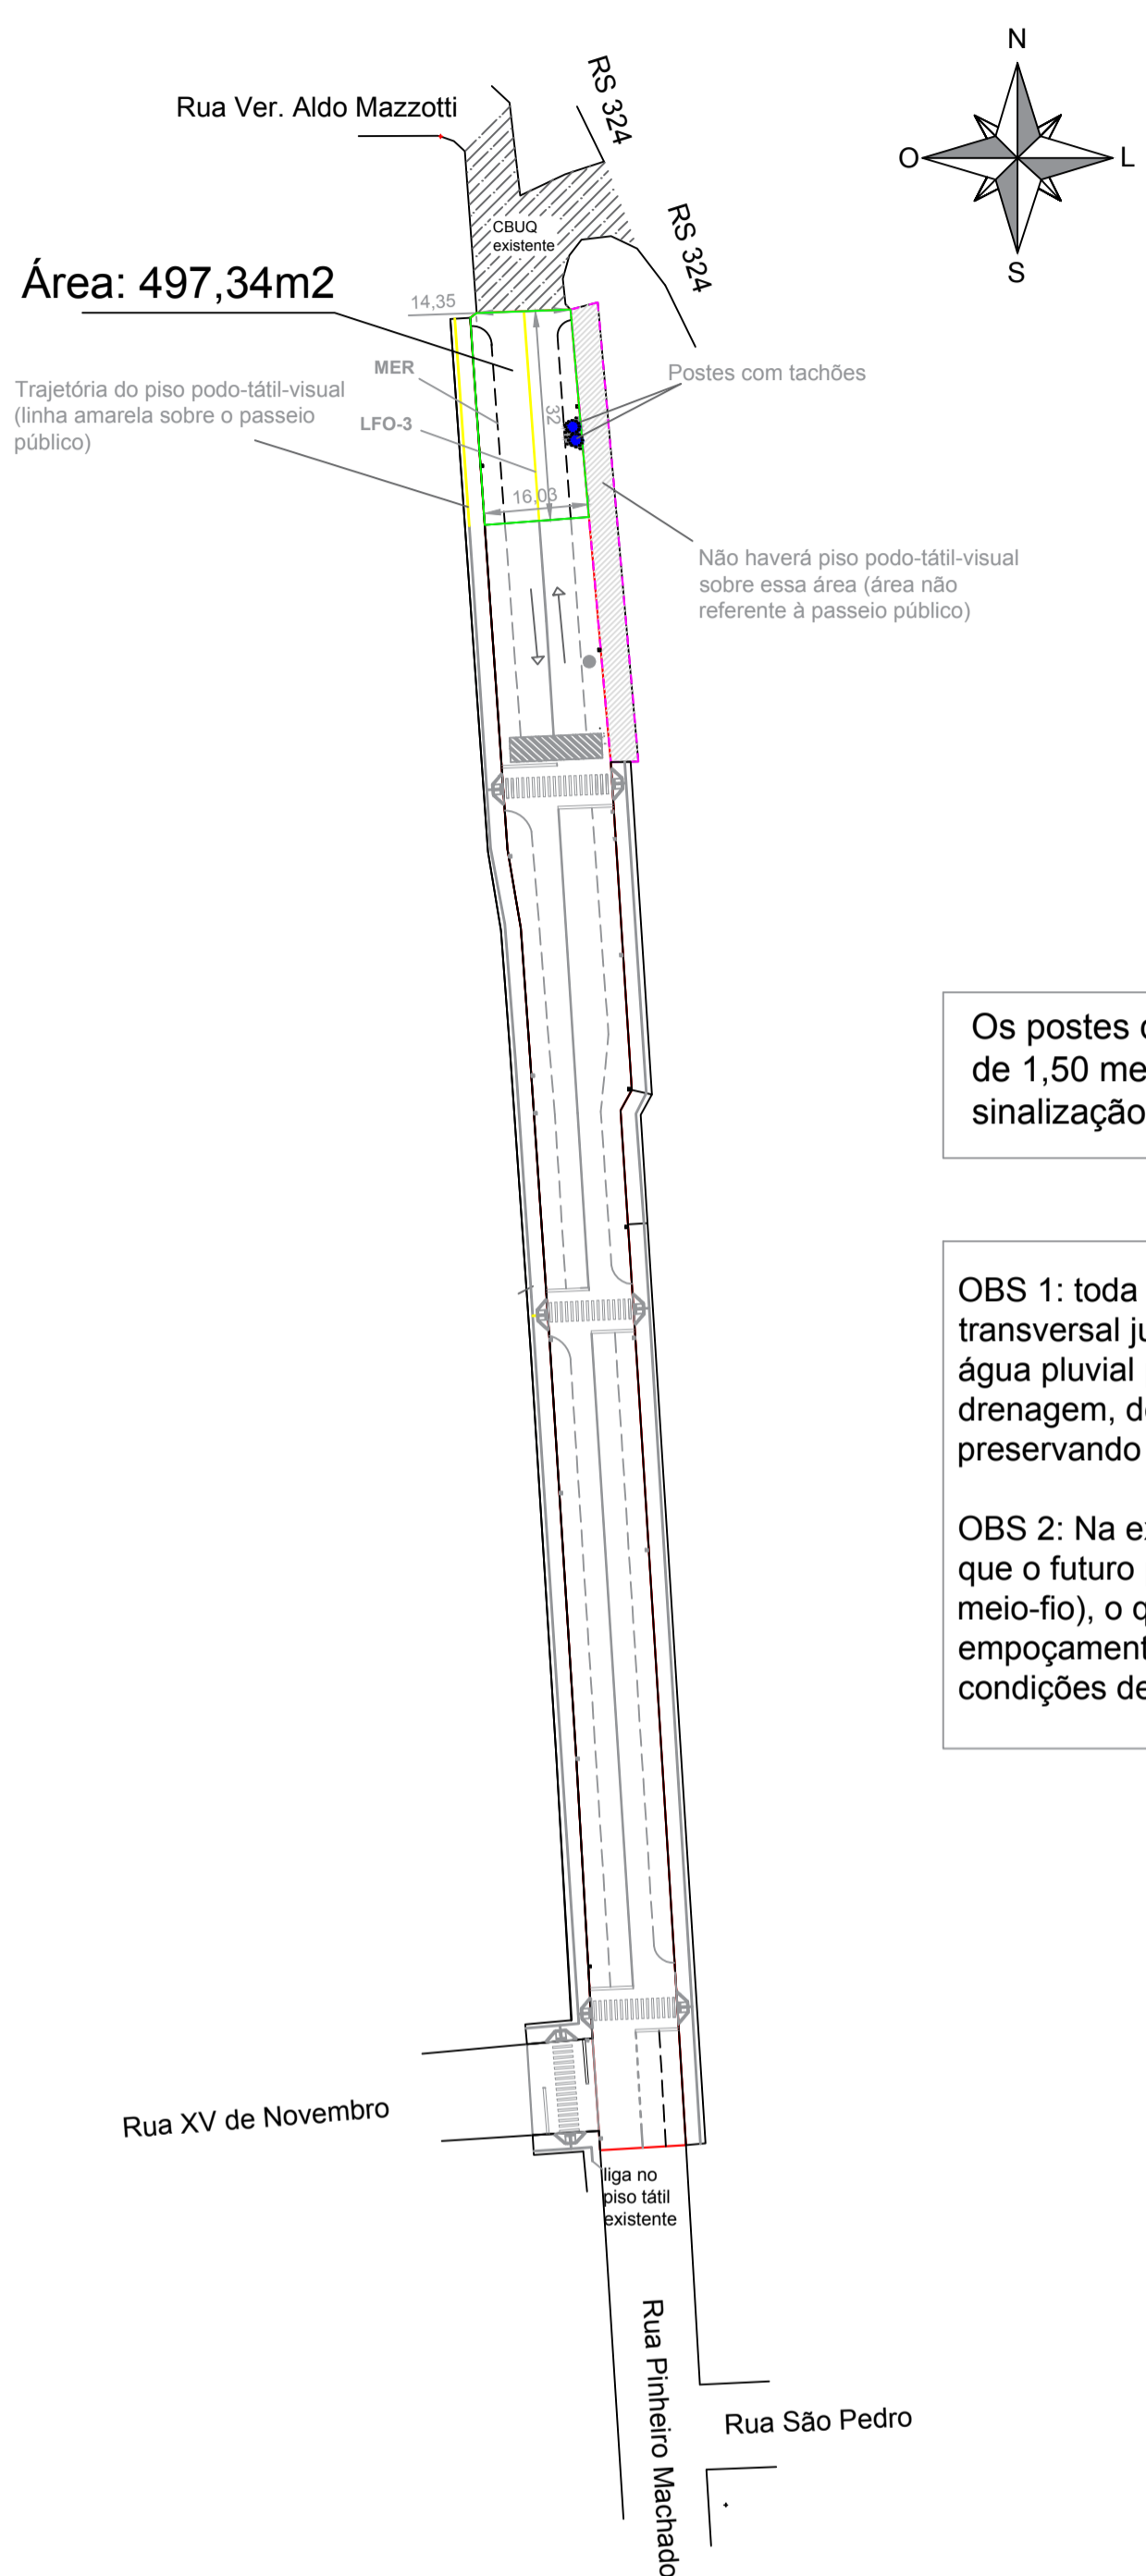

Indicações de direção e sentido das ruas (atuais)

**LEGENDA**

- Bocas de lobo existentes
- Bocas de lobo a realizar
- LFO-3 (linha dupla contínua): cor amarela  
largura da linha: 10cm  
espaçamento entre linhas: 10cm
- MER (Marca delimitadora de estacionamento): cor branca  
largura da linha: 10cm

Área total aproximada de capeamento asfáltico:  
497,34 m<sup>2</sup>

Os postes deverão ser pintados na cor amarela, em toda a sua circunferência até a altura de 1,50 metros, com tinta retrorefletiva com esferas de vidro, para melhor observância e sinalização de sua posição aos condutores de veículos.


OBS 1: toda execução do pavimento asfáltico deverá ser ajustados os níveis de caimento transversal junto ao meio-fio (sarjeta) e longitudinal da via, de modo a direcionar corretamente a água pluvial precipitada para às sarjetas e para às bocas de lobo existentes, sem prejudicar a drenagem, de modo a evitar o chamado "empoçamento" de água em pontos da via. Assim, preservando as condições de drenagem da pista.

OBS 2: Na execução, atentar às alturas de meio-fio, as quais variam ao longo da via, de modo que o futuro pavimento asfáltico não cubra/preencha completamente o "espelho" (altura do meio-fio), o qual serve para o direcionamento da água pluvial para às bocas de lobo, evitando o empoçamento de água na faixa de rolamento e no passeio público. Assim, preservando as condições de drenagem da pista.

FOTO AÉREA (GOOGLE EARTH)

Coordenadas geográficas aproximadas (E2):  
Latitude: 28° 43' 30,29" S  
Longitude: 51° 42' 16,54" O  
(prosseguimento do final dos 3.635,66m<sup>2</sup> a executar)

Coordenadas geográficas aproximadas (E3):  
Latitude: 28° 43' 29,22" S  
Longitude: 51° 42' 16,70" O  
(junto ao CBUQ existente)

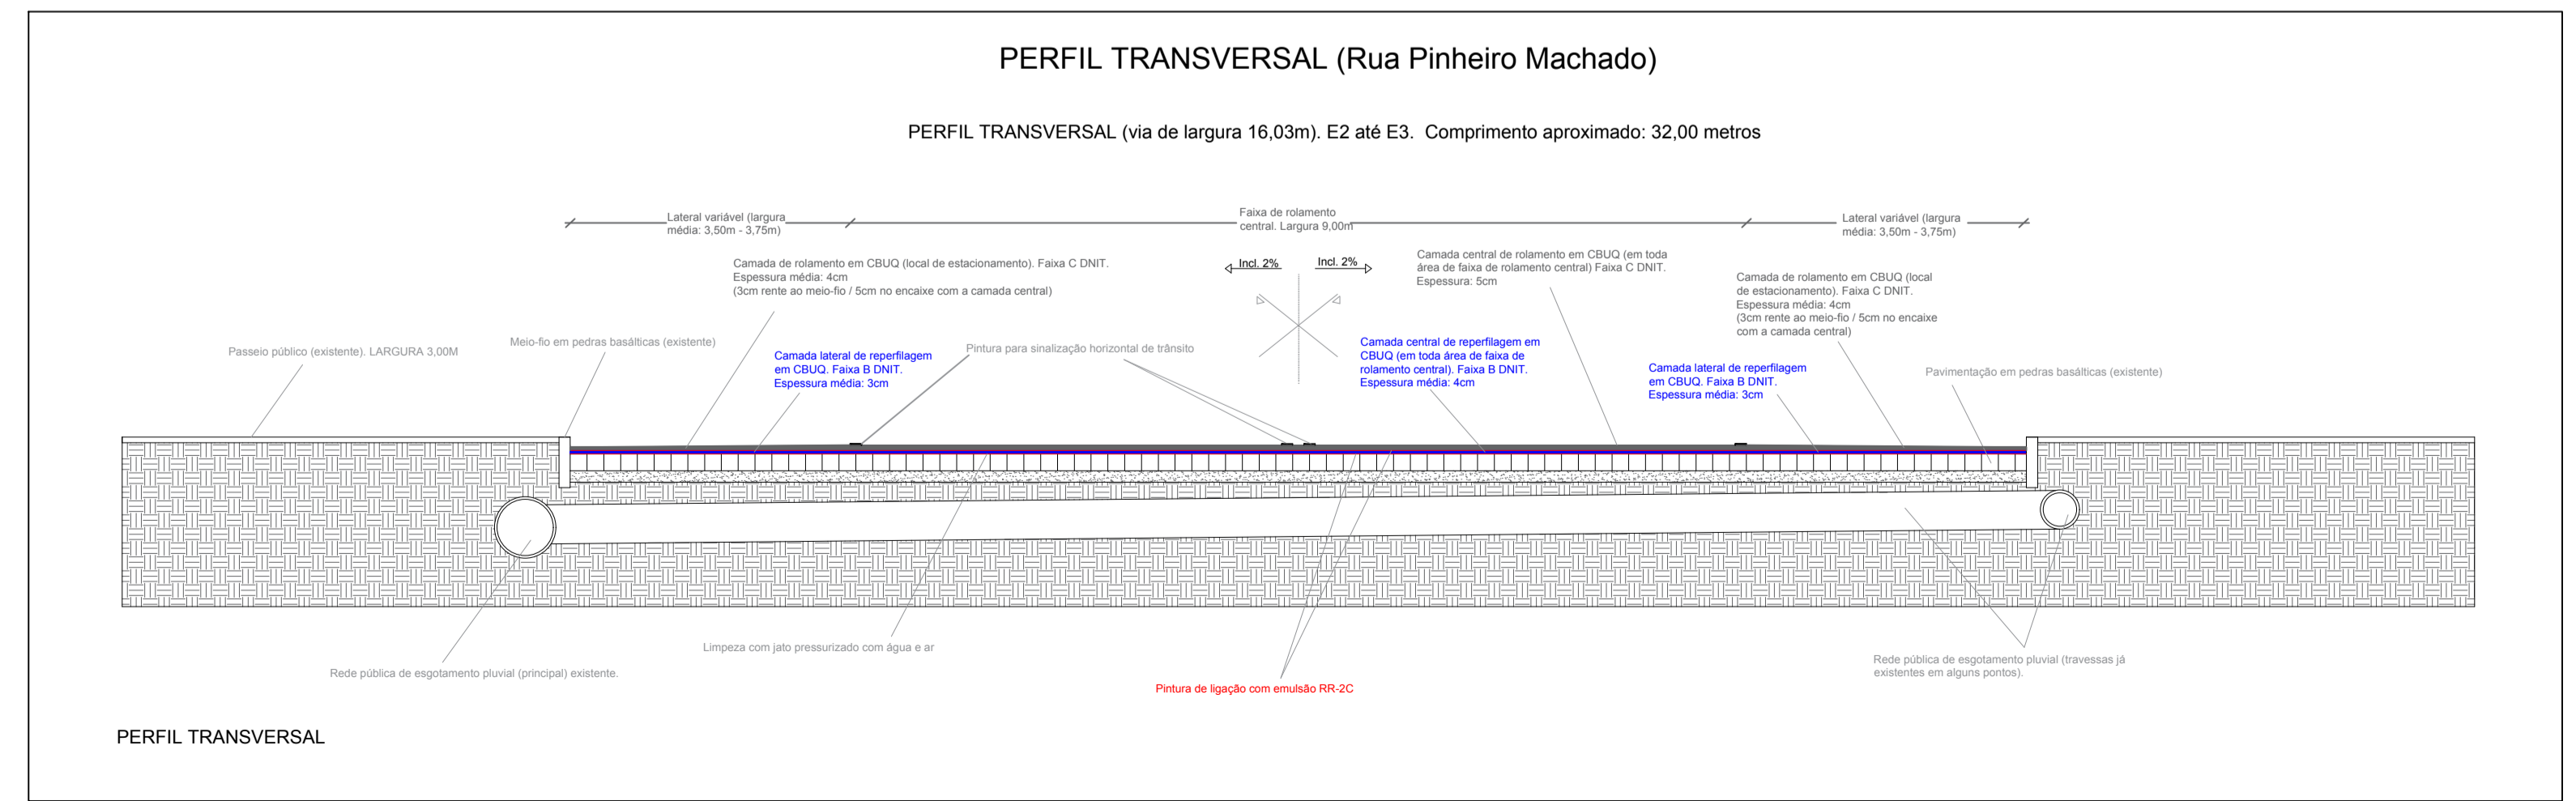

**MUNICÍPIO DE NOVA BASSANO**  
Rua Silva Jardim, nº 265  
CNPJ nº 16.909.041

OBRA: Pavimentação asfáltica da Rua Pinheiro Machado, no centro de Nova Bassano / RS - 4ª etapa (497,34m<sup>2</sup>)

PROPRIETÁRIO: MUNICÍPIO DE NOVA BASSANO

PROJETO: LOCALIZAÇÃO / PLANTA BAIXA / SINALIZAÇÃO VIÁRIA

LOCALIZAÇÃO: Rua Pinheiro Machado, Centro

RESPONSÁVEL MUNICÍPIO: IVALDO DALLA COSTA PREFEITO MUNICIPAL

PROFISSIONAL TÉCNICO: ENG. CIVIL FELIPE ZORTEÁ CREA RS209470

DATA: Março - 2021

VERSÃO: 2

PRANCHA: 01

ESCALA: INDICADA

ÁREA APROXIMADA: 497,34 m<sup>2</sup>