Rua Domingos Todeschini

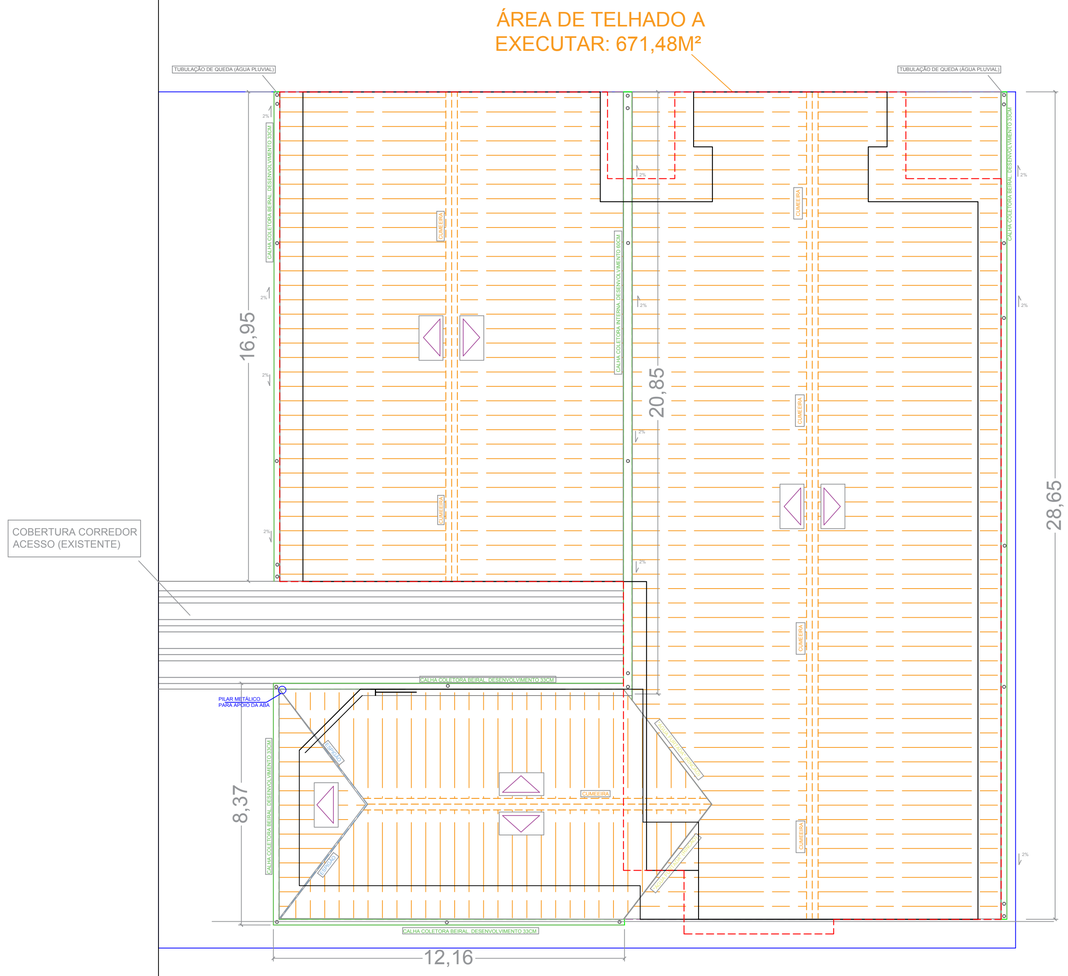

LEGENDA:

○ TUBULAÇÃO DE QUEDA, PVC, Ø100mm (ÁGUA PLUVIAL)

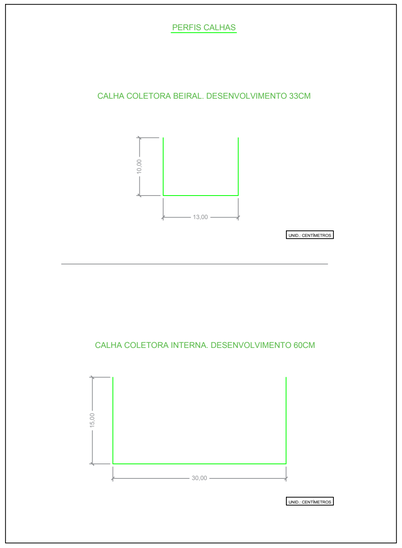

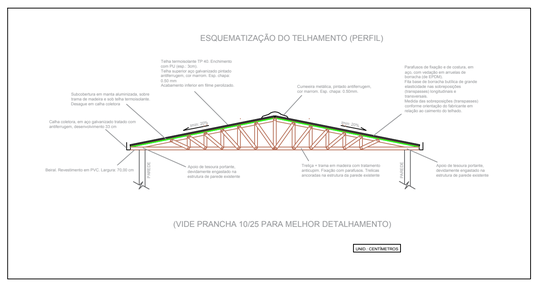

MUNICÍPIO DE NOVA BASSANO

SECRETARIA MUNICIPAL DE OBRAS E VIAÇÃO
DEPARTAMENTO TÉCNICO

Unidade: MARCADA

REFORMAS E AMPLIAÇÃO NA ESCOLA MUNICIPAL TEODOLINDA REGINATTO
Projeto básico telhamento a executar

Resp. Municipal: Prefeito Municipal Ivaldo Dalla Costa

Profissional Técnico: Eng. Civil, Esp. Felipe Zortea CREA-RS209470

Data: Julho/2021

Versão: 4

Prancha: 09/25

Escala: 1/100