



## ESQUEMATIZAÇÃO DO TELHAMENTO (PERFIL)

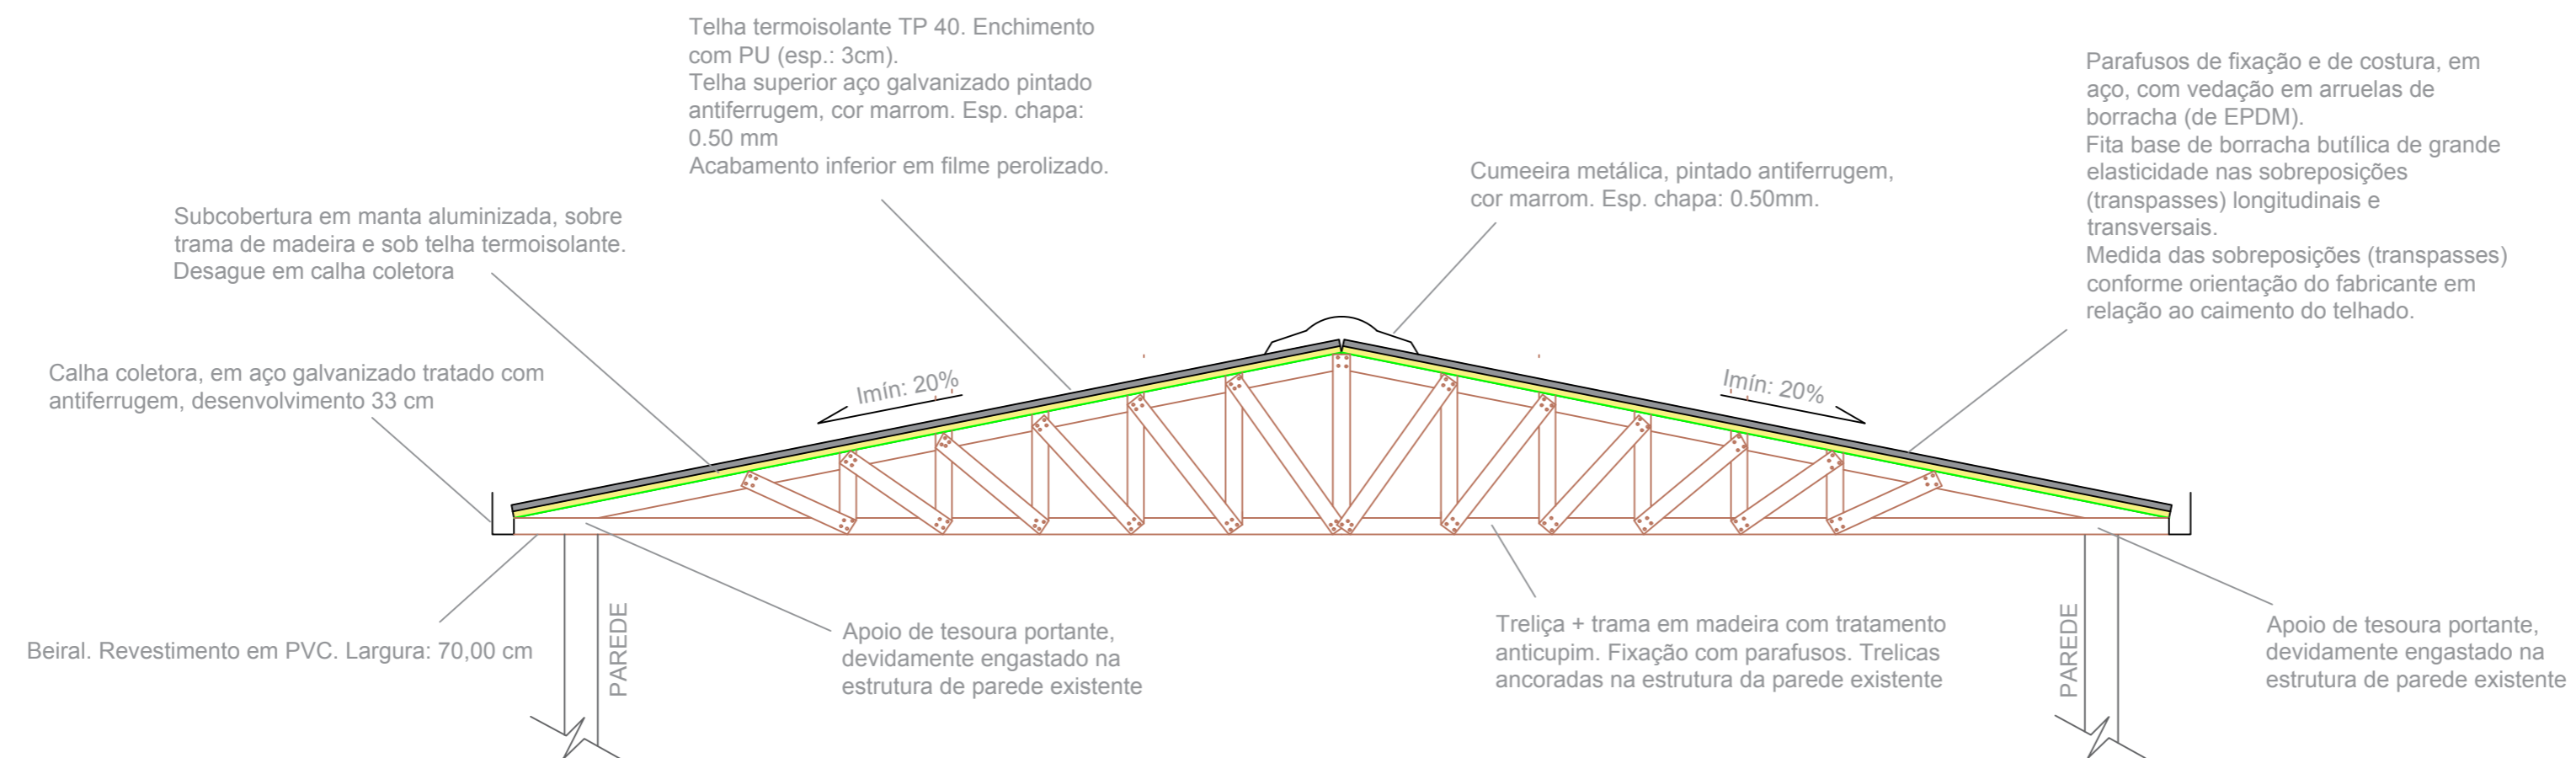

## ESQUEMATIZAÇÃO DO ENCONTRO ENTRE ÁGUAS DO TELHADO (PERFIL)

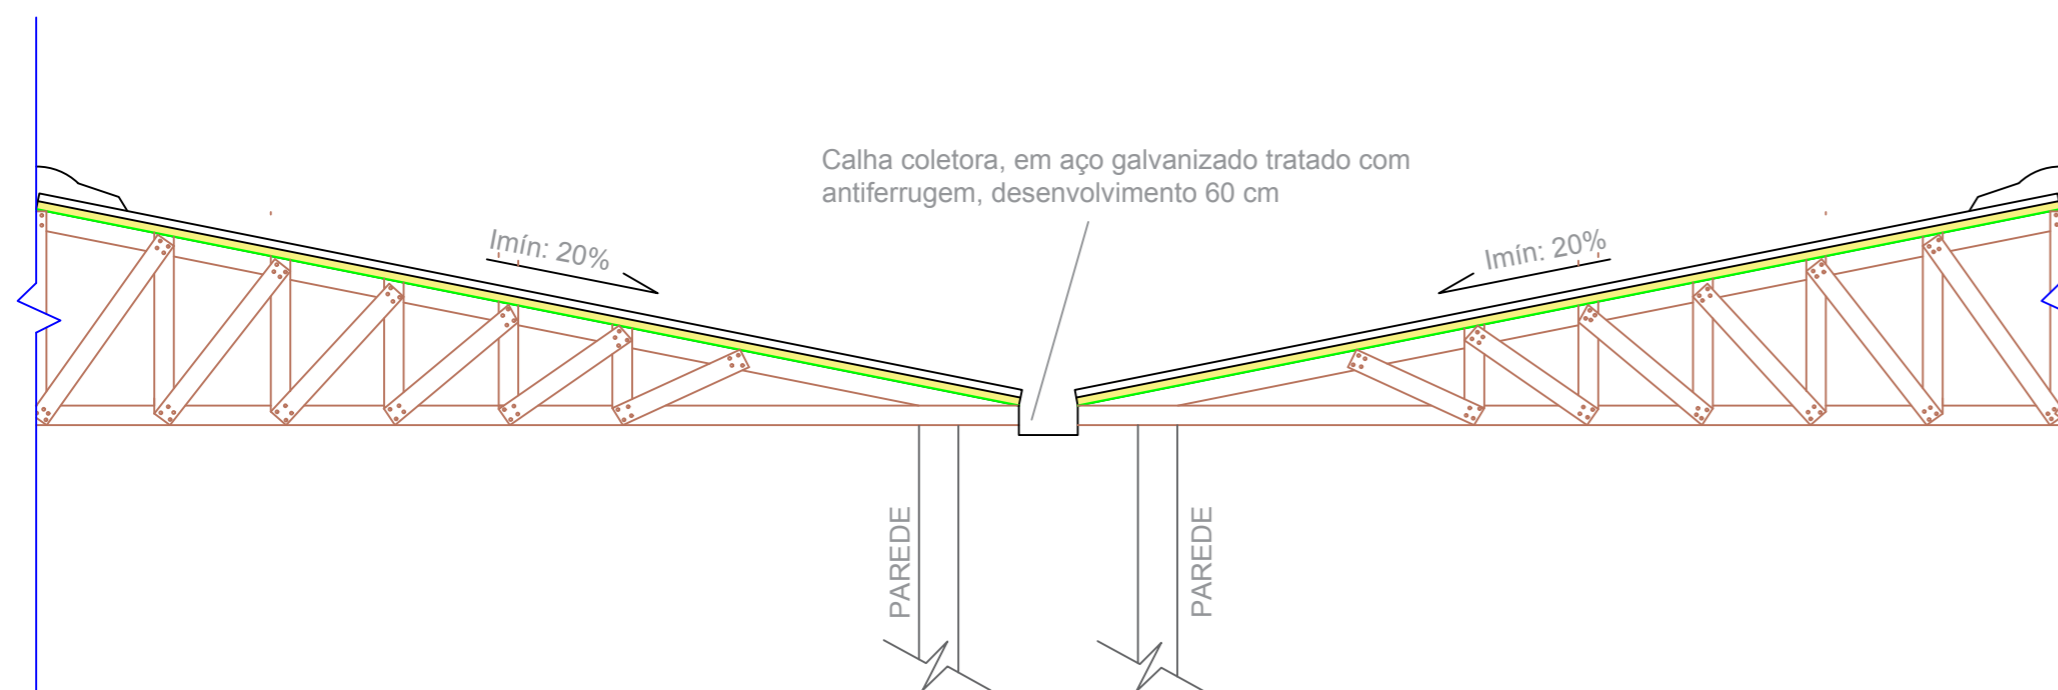

**MUNICÍPIO DE NOVA BASSANO**

**SECRETARIA MUNICIPAL DE OBRAS E VIAÇÃO**  
DEPARTAMENTO TÉCNICO

**REFORMAS E AMPLIAÇÃO NA ESCOLA MUNICIPAL TEODOLINDA REGINATTO**  
Detalhamento básico telhamento a executar

Unidade:  
centímetros

Resp. Municipal:  
Prefeito MunicipalIVALDO DALLA COSTA

Profissional Técnico:  
Eng. Civil, Esp. Felipe Zortea CREA-RS209470

Data:  
Julho/2021

Versão:  
4

Prancha:  
10/25

Escala:  
1/100