




VISTA LATERAL LOTE LINDEIRO

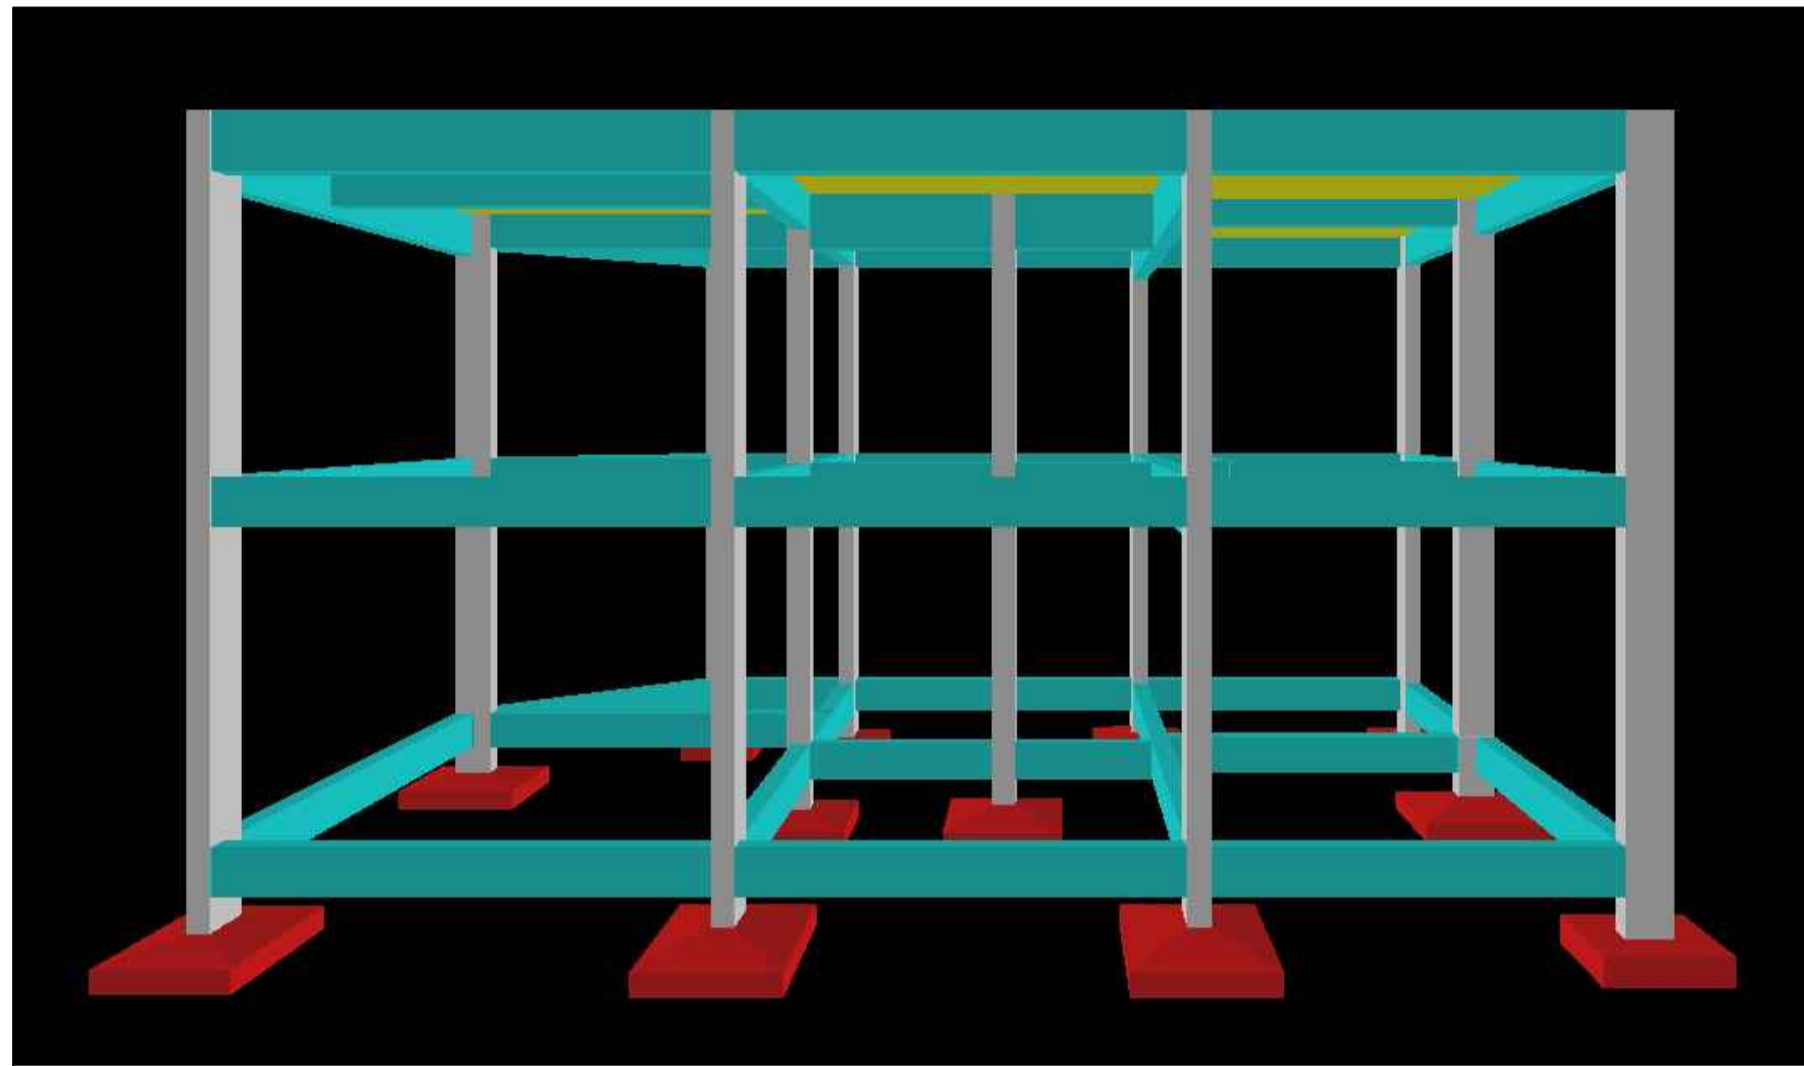


VISTA SUPERIOR - LAJE SUPERIOR

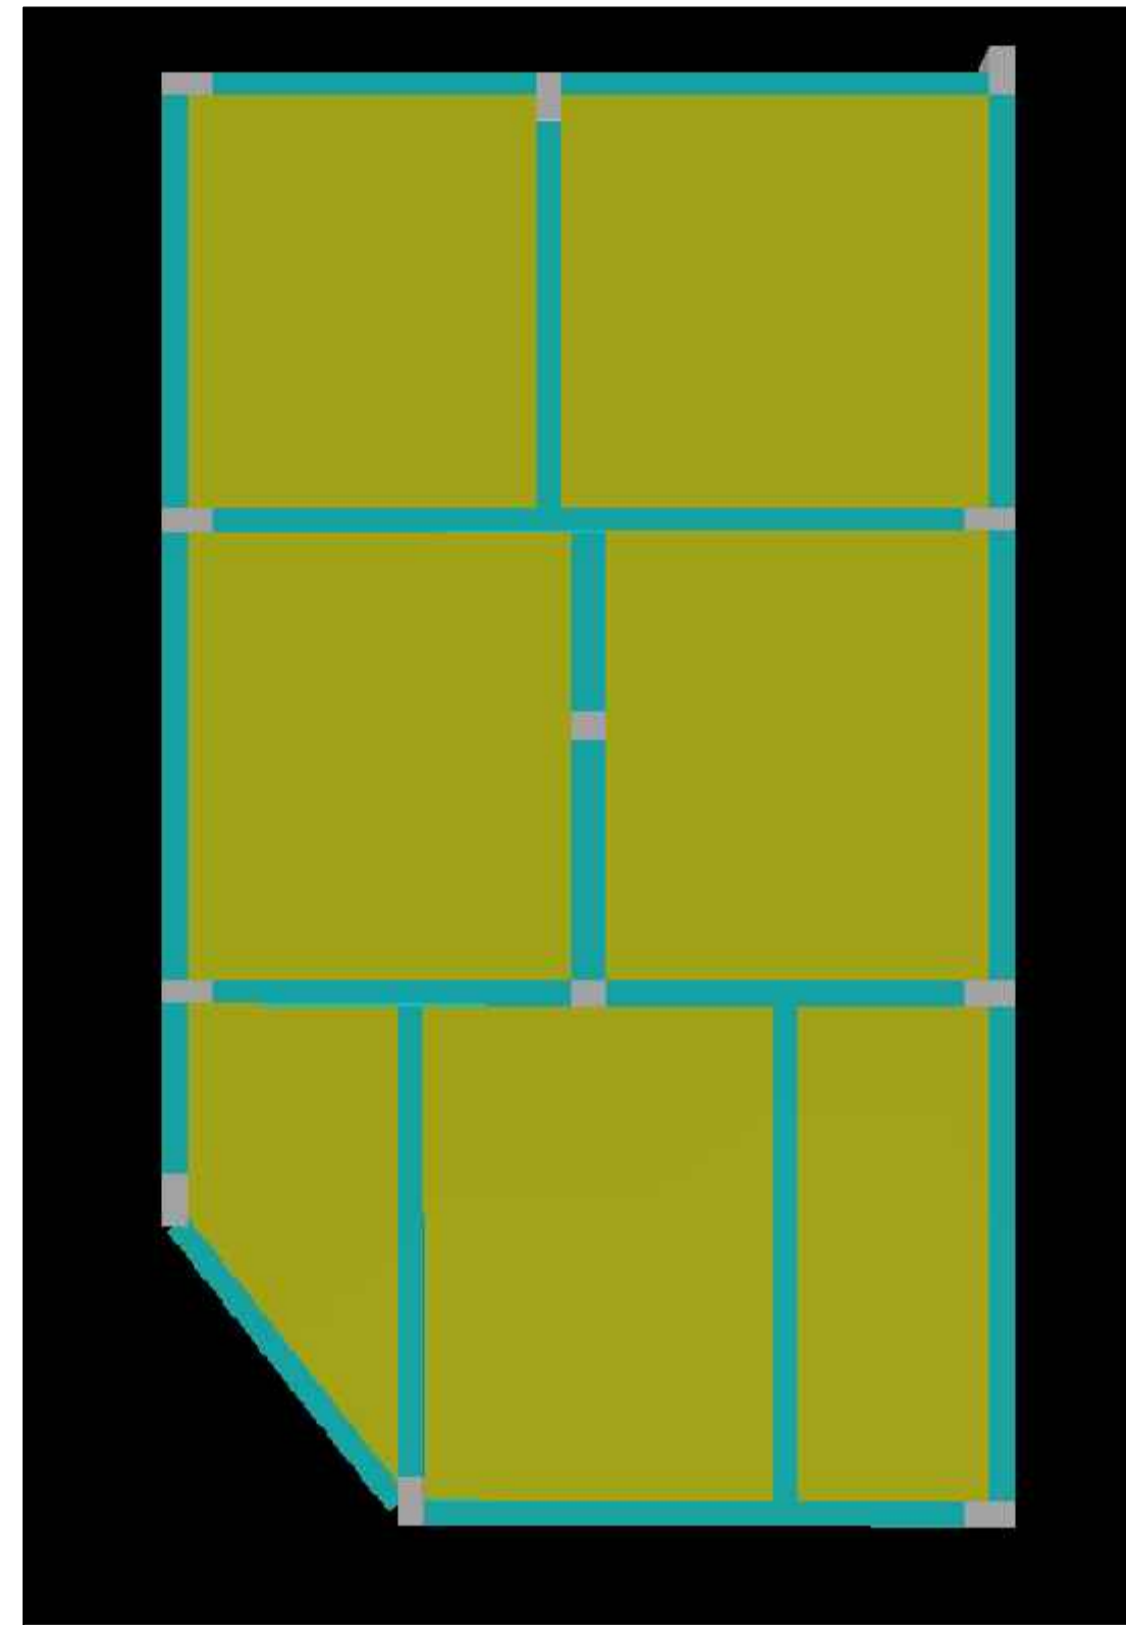

VISTA LATERAL CORREDOR ESCOLA

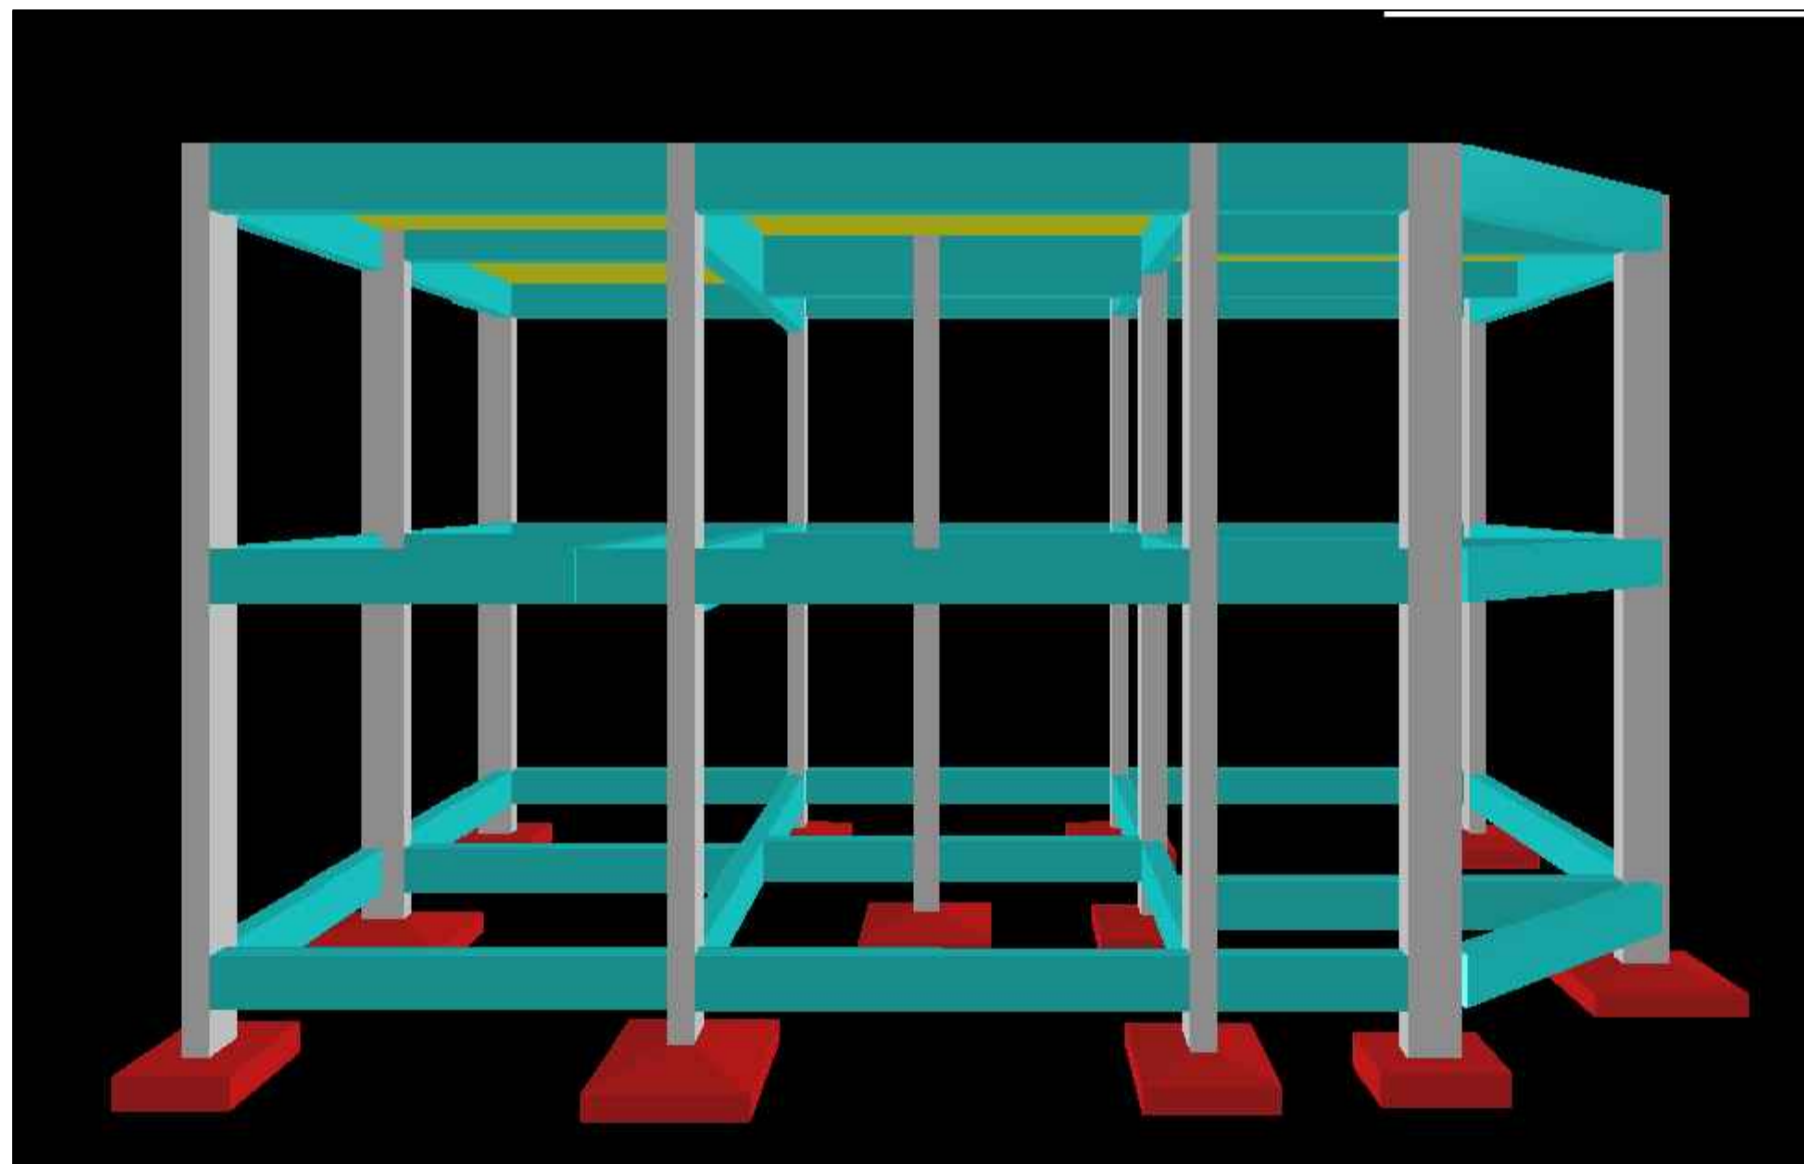

VISTA INFERIOR DESDE FUNDAÇÕES

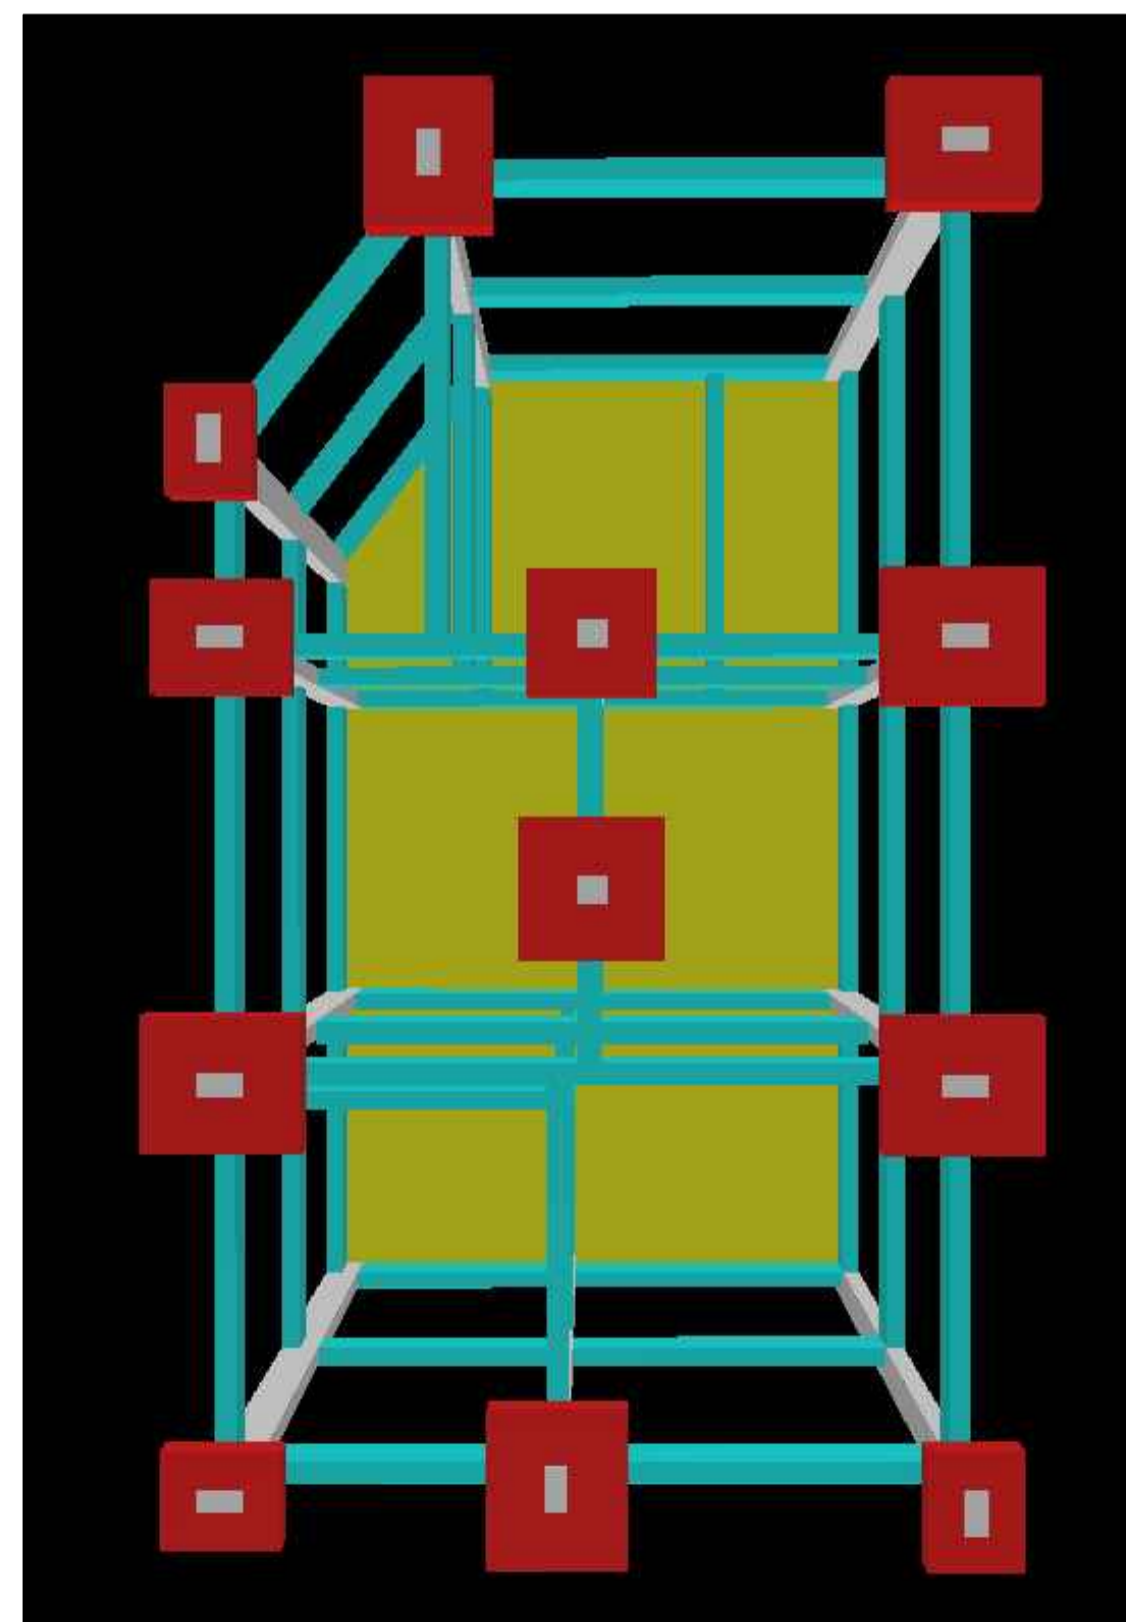

VISTA FRONTAL



MUNICÍPIO DE NOVA BASSANO

SECRETARIA MUNICIPAL DE OBRAS E VIAÇÃO
DEPARTAMENTO TÉCNICO

REFORMAS E AMPLIAÇÃO NA ESCOLA MUNICIPAL TEODOLINDA REGINATTO
Estrutural - Vistas

Resp. Municipal:
Prefeito Municipal Ivaldo Dalla Costa

Profissional Técnico:
Eng. Civil, Esp. Felipe Zortea CREA-RS209470

Data:
Julho/2021

Versão:
4

Prancha:
25/25

Escala:
1/100