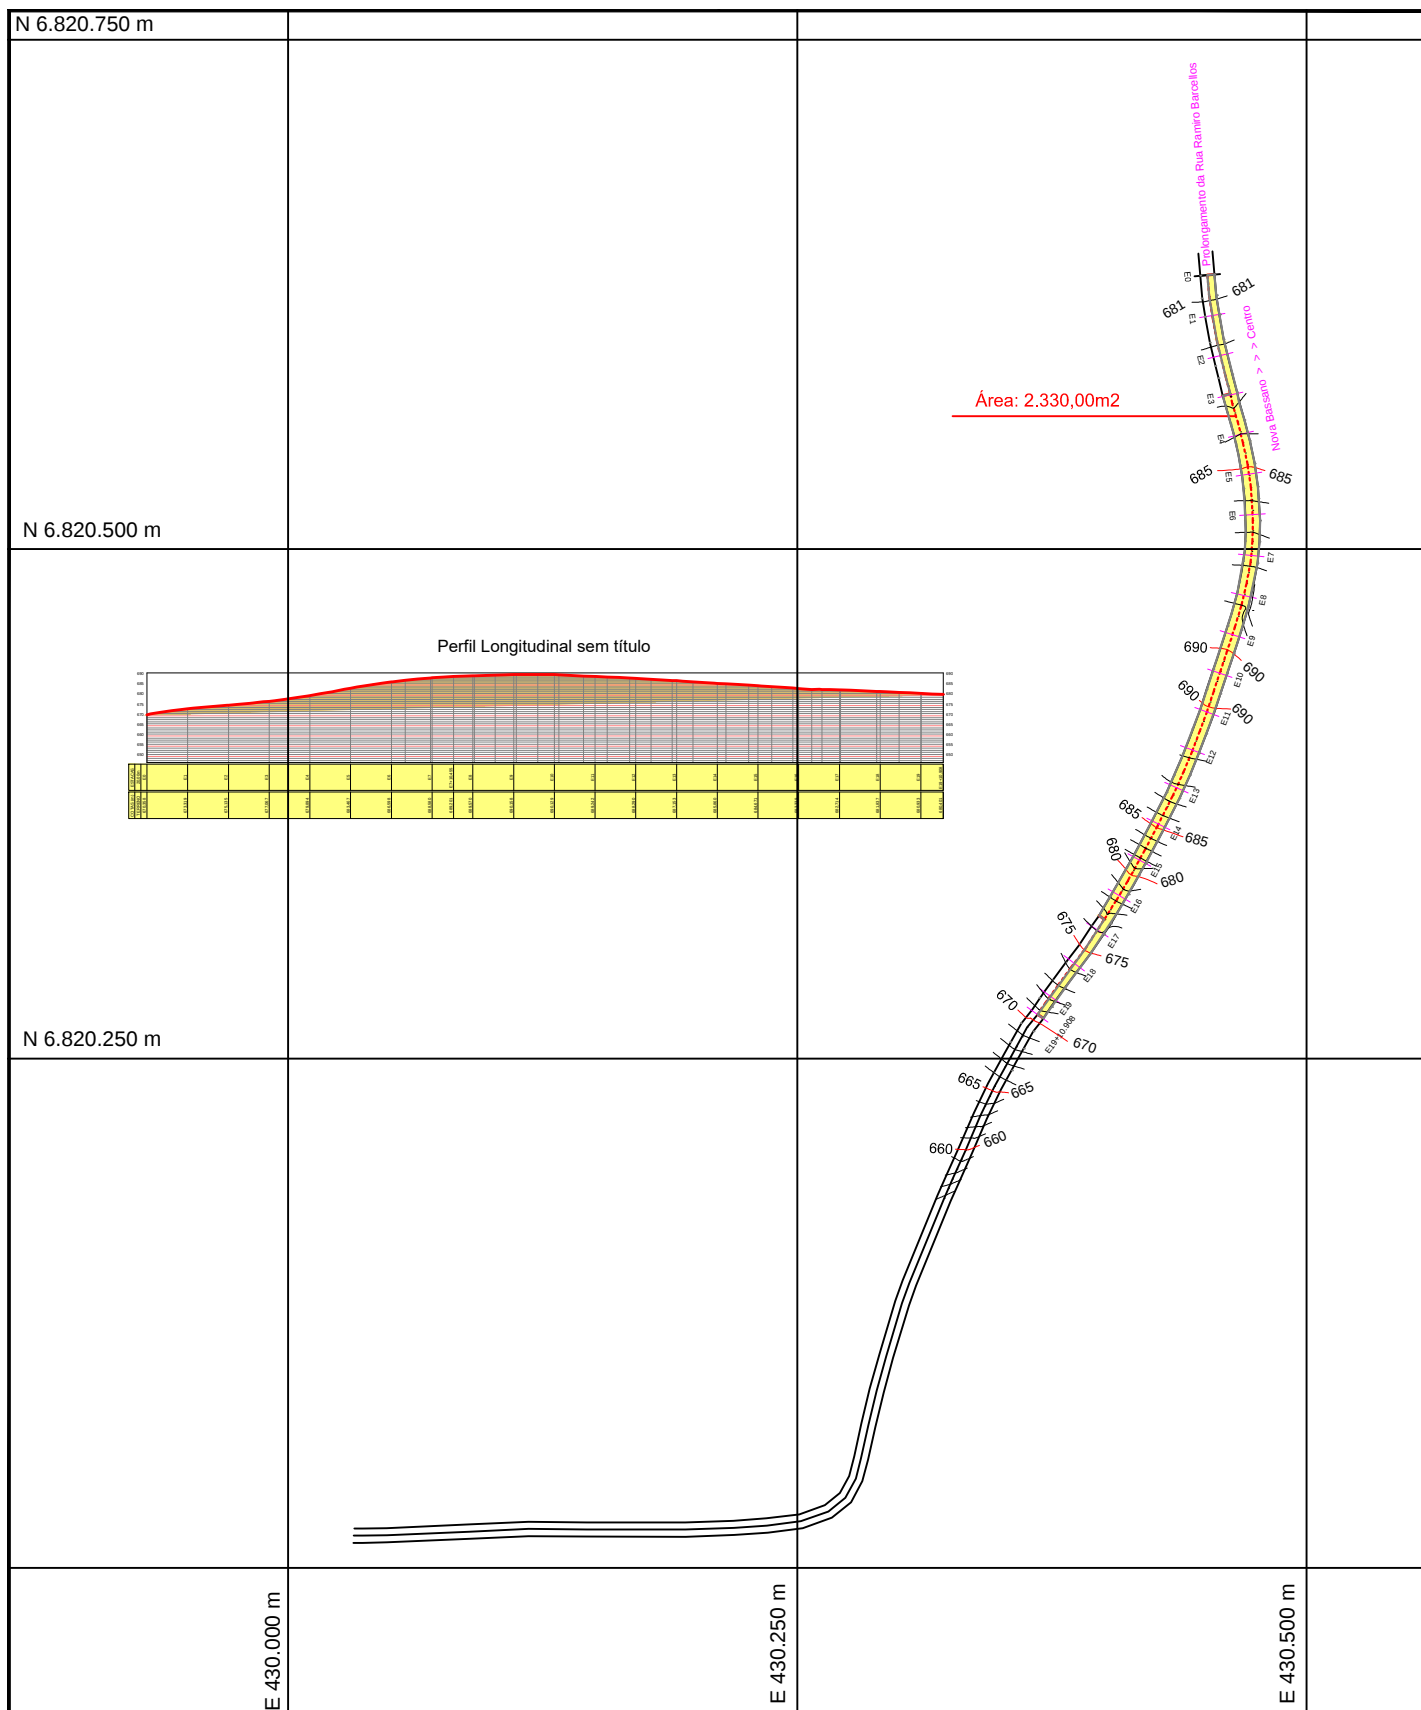


SERVIÇO:

Levantamento Topografico

RESPONSÁVEL TÉCNICO:

Eng. Agrícola Cassiano Benedeti
CREA RS 123648

DATA:

Junho / 2020

OPERADOR:

C Benedeti Topografia

Rua Gov. Meneghetti, 662 - Vanini/RS - Fone: (54) 9814806

LOCAL:

Estrada Sto Antonio Prolongamento da Rua Ramiro Barcellos

MUNICÍPIO:

Vanini

ESTADO:

RS

ESCALA:

1 : 1.000

FOLHA:

1