


CORTE B-B

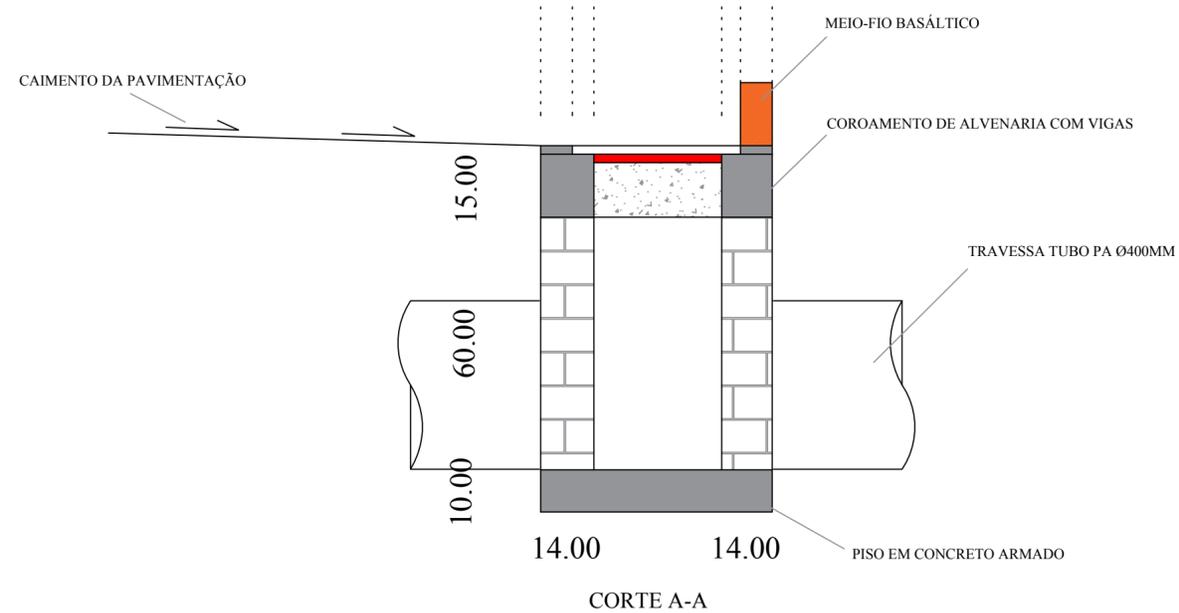

CORTE A-A

3. BOCA DE LOBO

UNIDADE: CENTÍMETROS



MUNICÍPIO DE NOVA BASSANO

S.M.O.V
SEC. MUN. DE OBRAS E
VIAÇÃO
DEP. TÉCNICO

Detalhamento das bocas de lobo

Profissional Técnico:

Eng. Civil Felipe Zortea CREA-RS209470

Prefeito Municipal:

Ivaldo Dalla Costa

Data:

Maio/2020

Versão:

2

Prancha

02/05

Escala:

1/1000