


DETALHE 1 (PASSEIO PÚBLICO)

Piso podo-tátil-visual (alerta/direcional), em concreto, pigmentado cor amarela. 25x25cm. esp.: 2,5cm. Rejuntado com argamassa e assentado sobre cama de concreto magro, Conforme NBR9050:2015 e NBR16537:2016

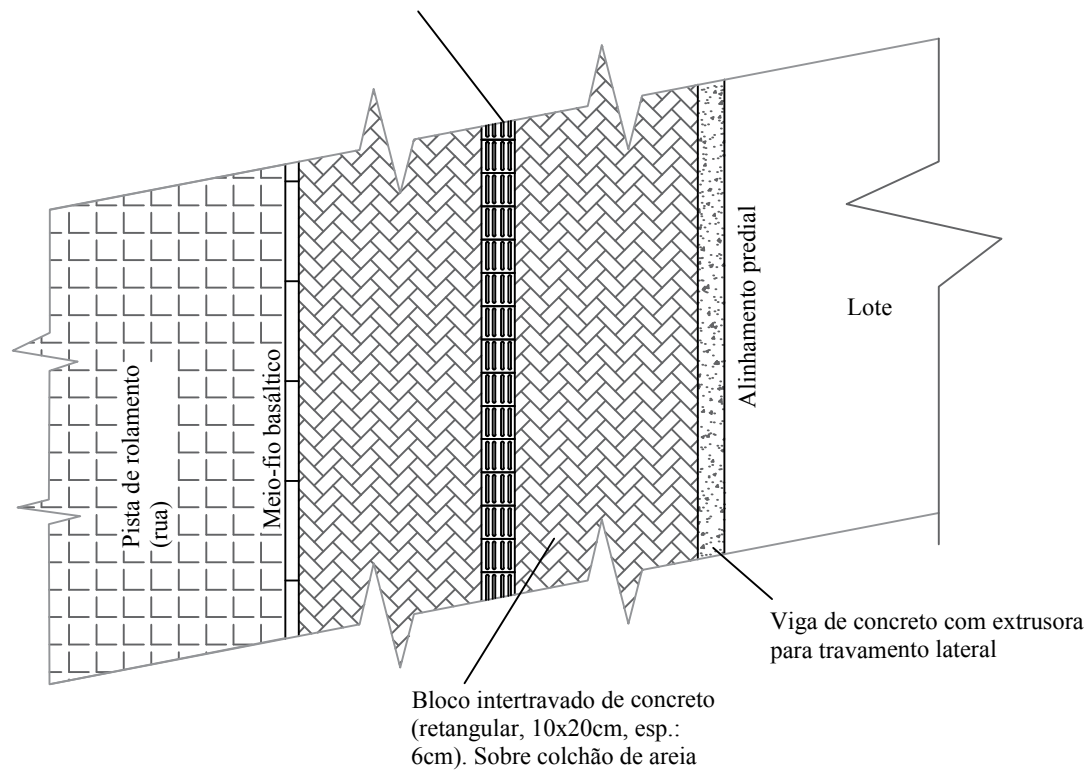

MUNICÍPIO DE NOVA BASSANO

Detalhe do passeio público

S.M.O.V
SEC. MUN. DE OBRAS E
VIAÇÃO
DEP. TÉCNICO

Profissional Técnico: Eng. Civil Felipe Zortea CREA-RS209470

Prefeito Municipal: Ivaldo Dalla Costa

Data: Maio/2020

Versão: 2

Prancha 04/05

Escala: 1/100