



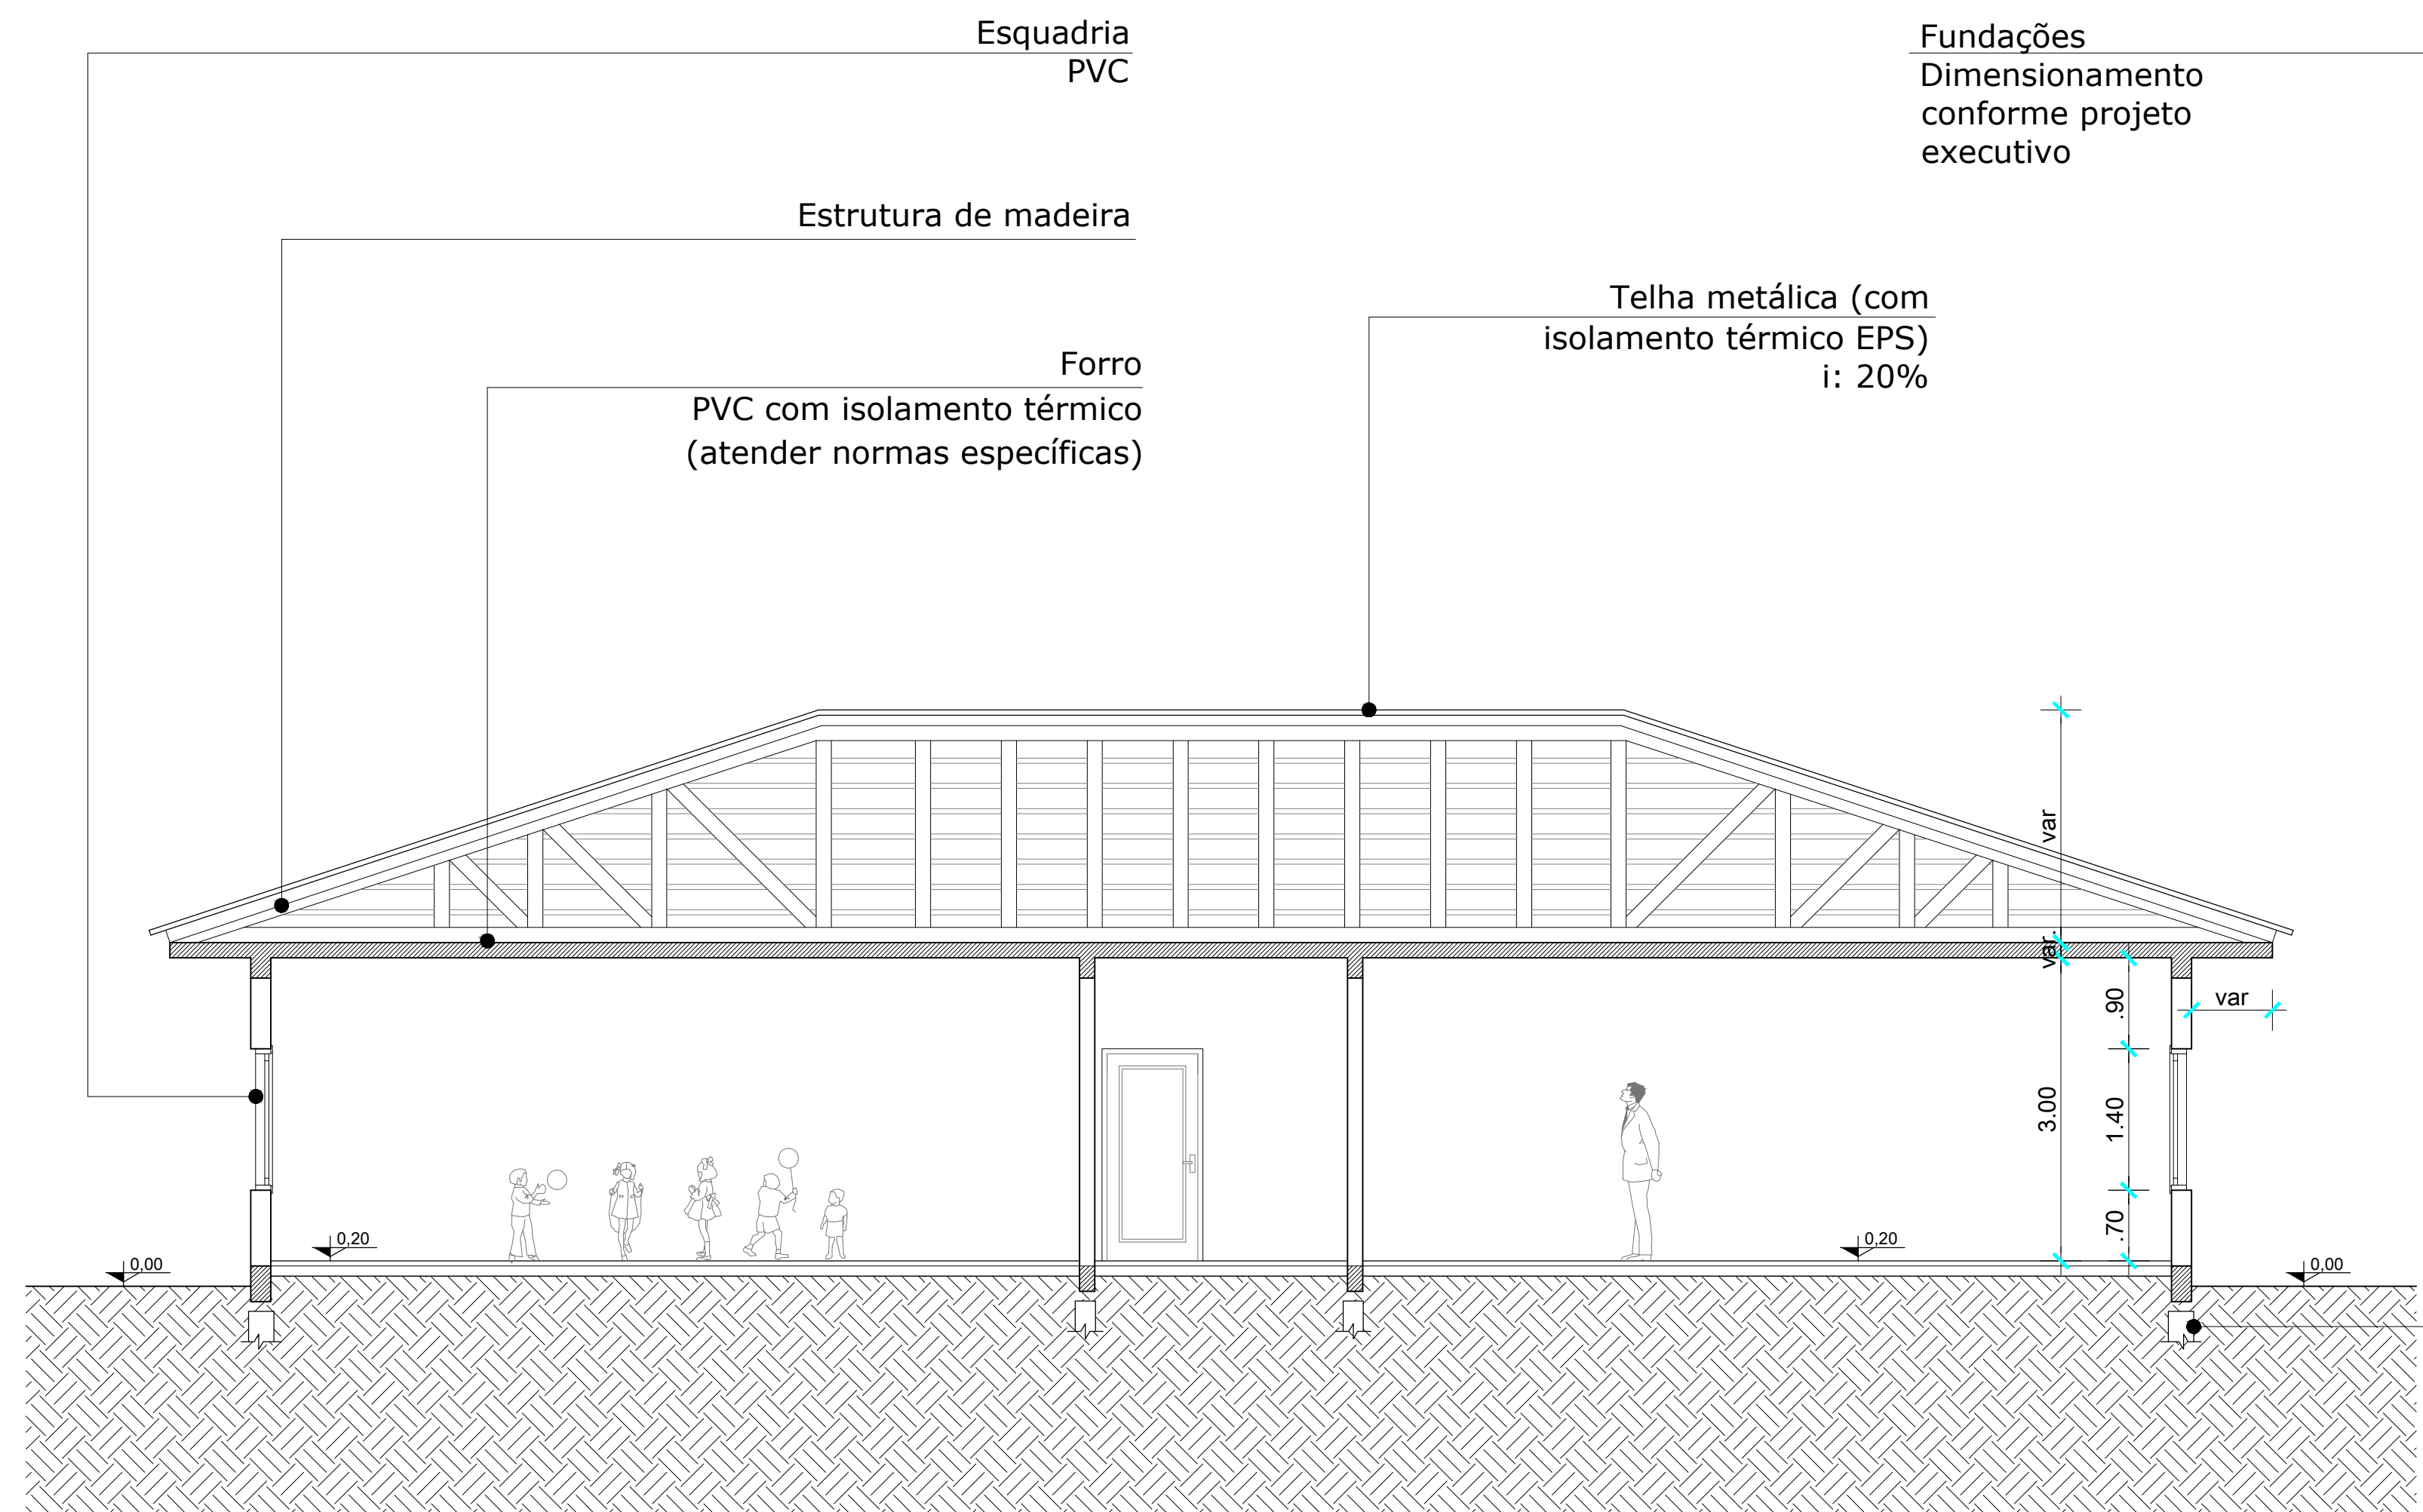

05. | **CORTE AA'**
esc: 1/75

OBS: As espessuras das paredes (sistema PVC + concreto) e forração (PVC) são variáveis de acordo com a solução adotada no projeto executivo, desde que atenda normas específicas de segurança, estrutura, desempenho e isolamento térmico.

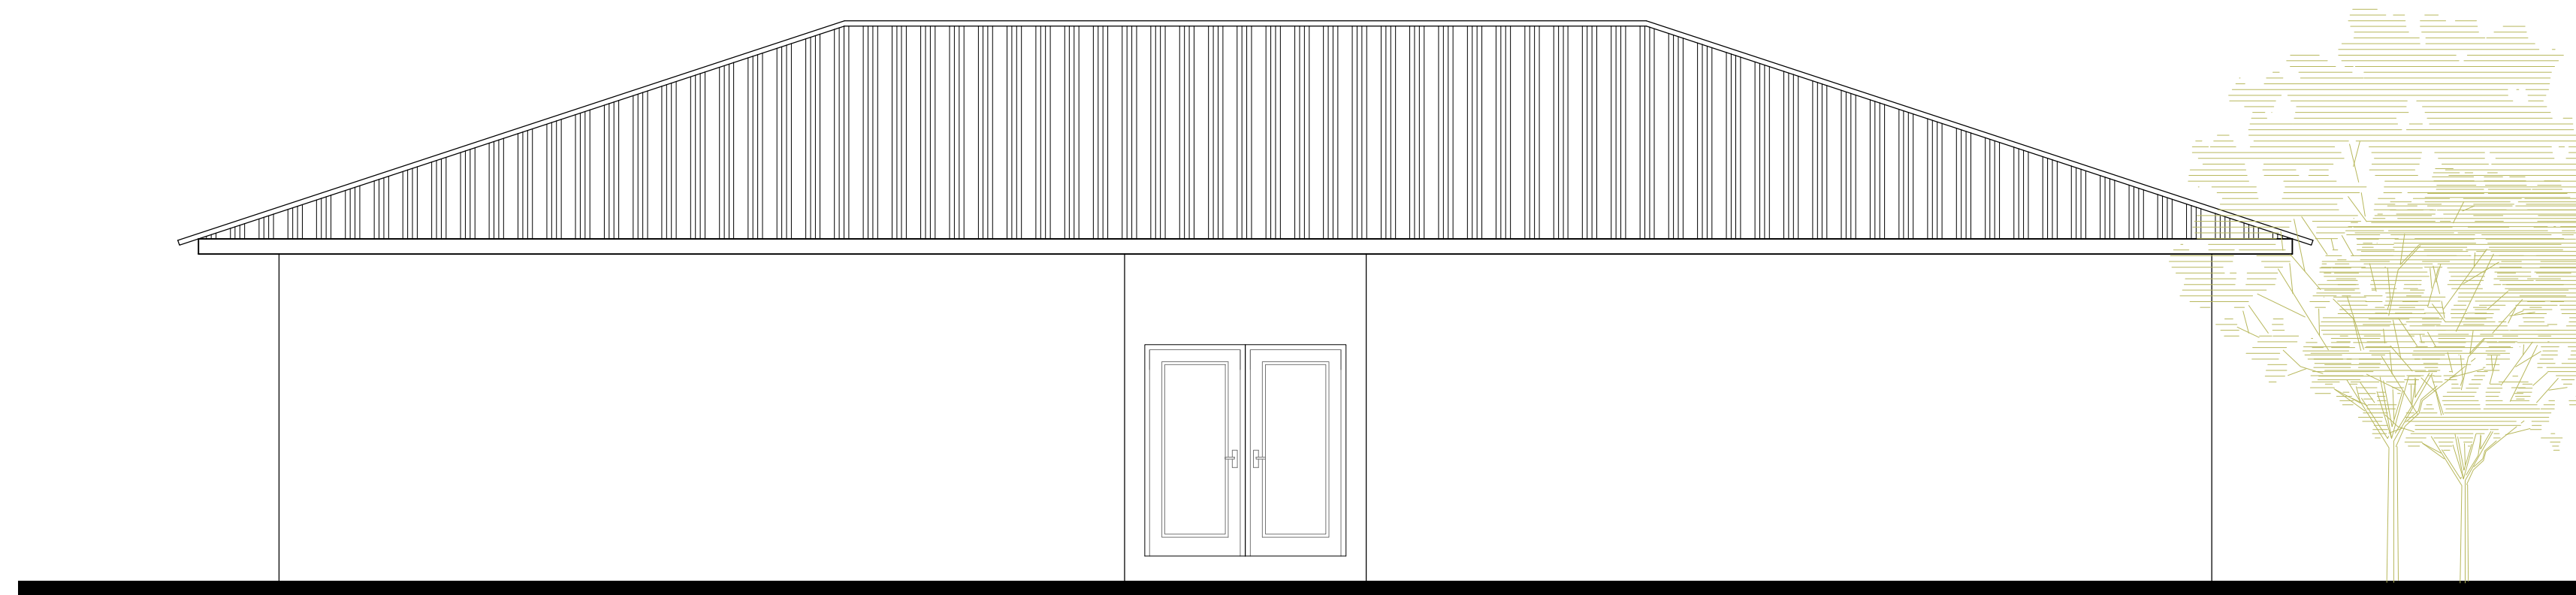

06. | **FACHADA OESTE**
esc: 1/75



MUNICÍPIO DE NOVA BASSANO

PROJETO ARQUITETÔNICO BÁSICO
Ampliação - E.M.E.I Magia e Saber

S.M.O.V
SEC. MUN. DE OBRAS E
VIAÇÃO
ESCRITÓRIO TÉCNICO

Responsável Técnico:

Arq. Lucas Motter Alberti CAU A58156-9

Prefeito Municipal:

Ivaldo Dalla Costa

Data:

AGOSTO/2019

Desenho:

Lucas Motter Alberti

Prancha

03/07

Escala:

indicada