

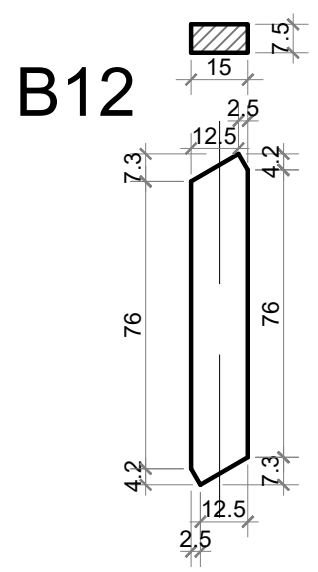
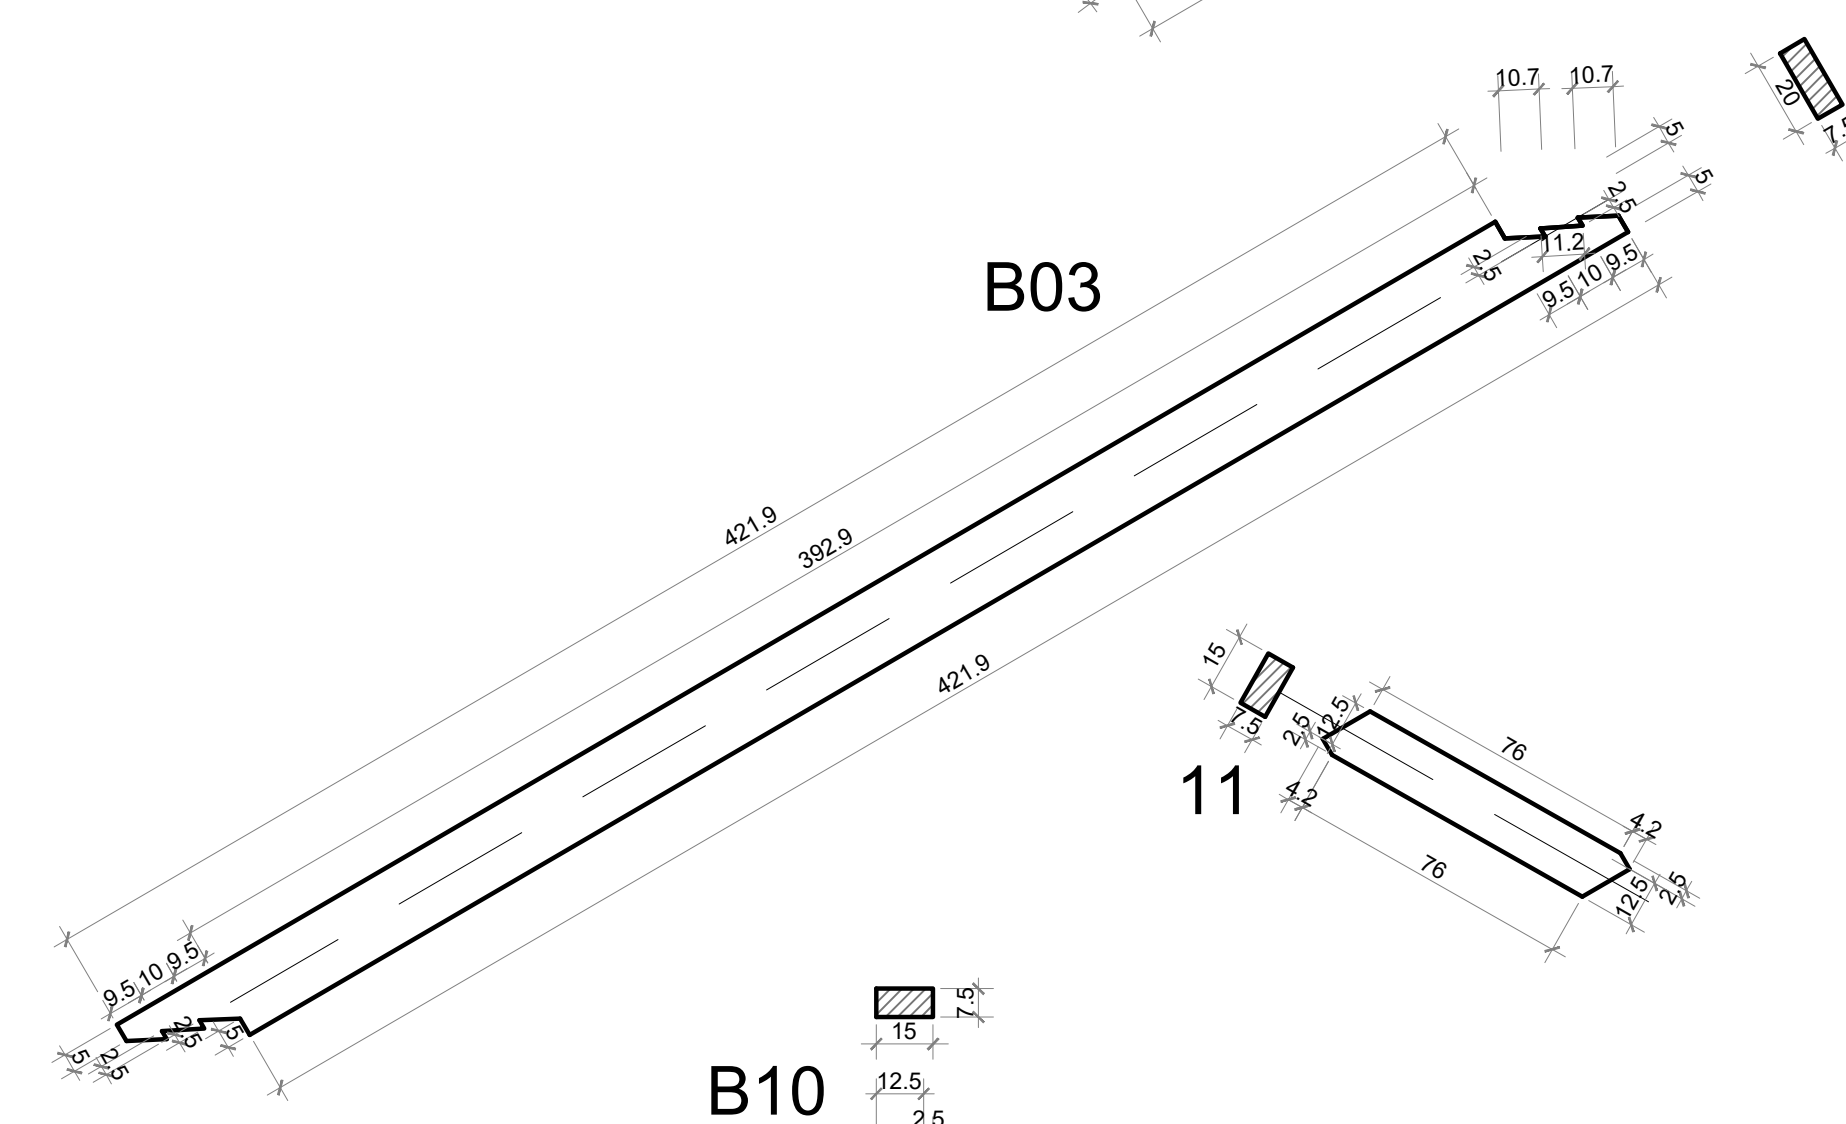
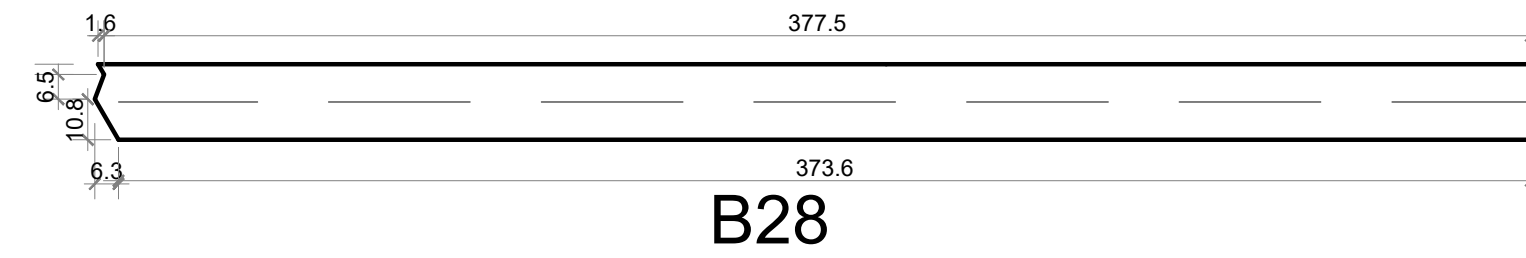
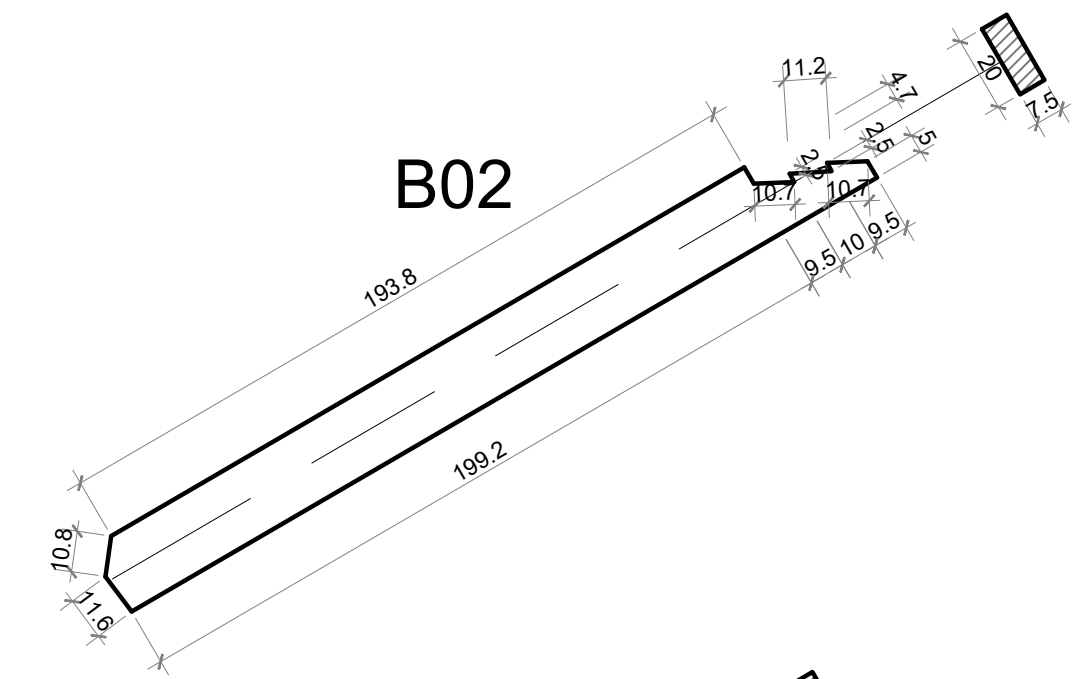
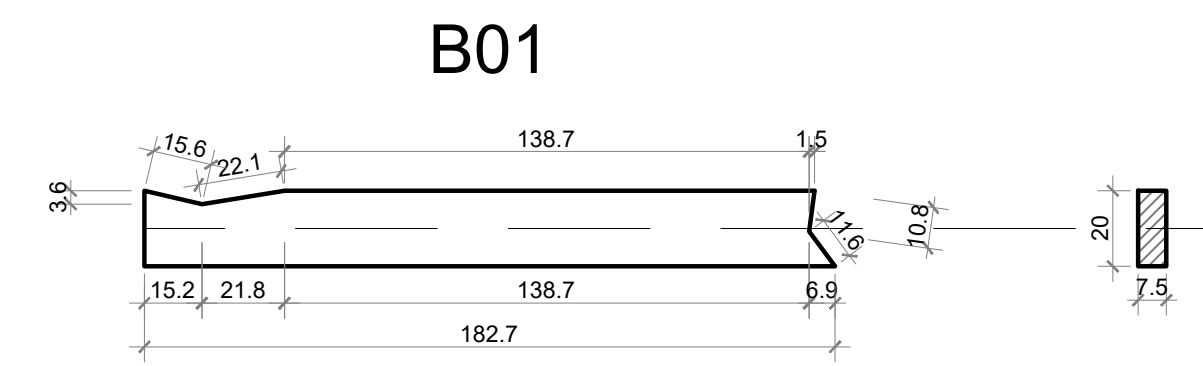
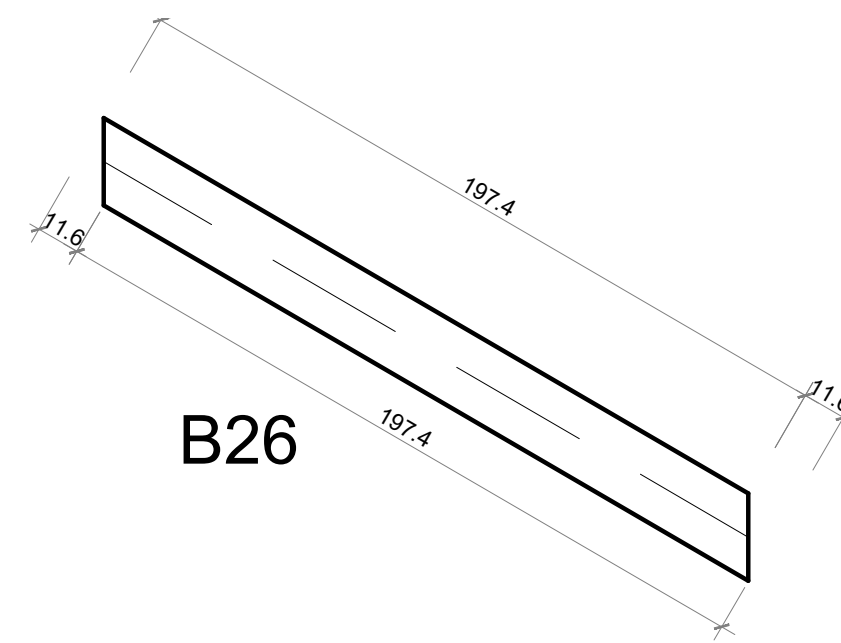
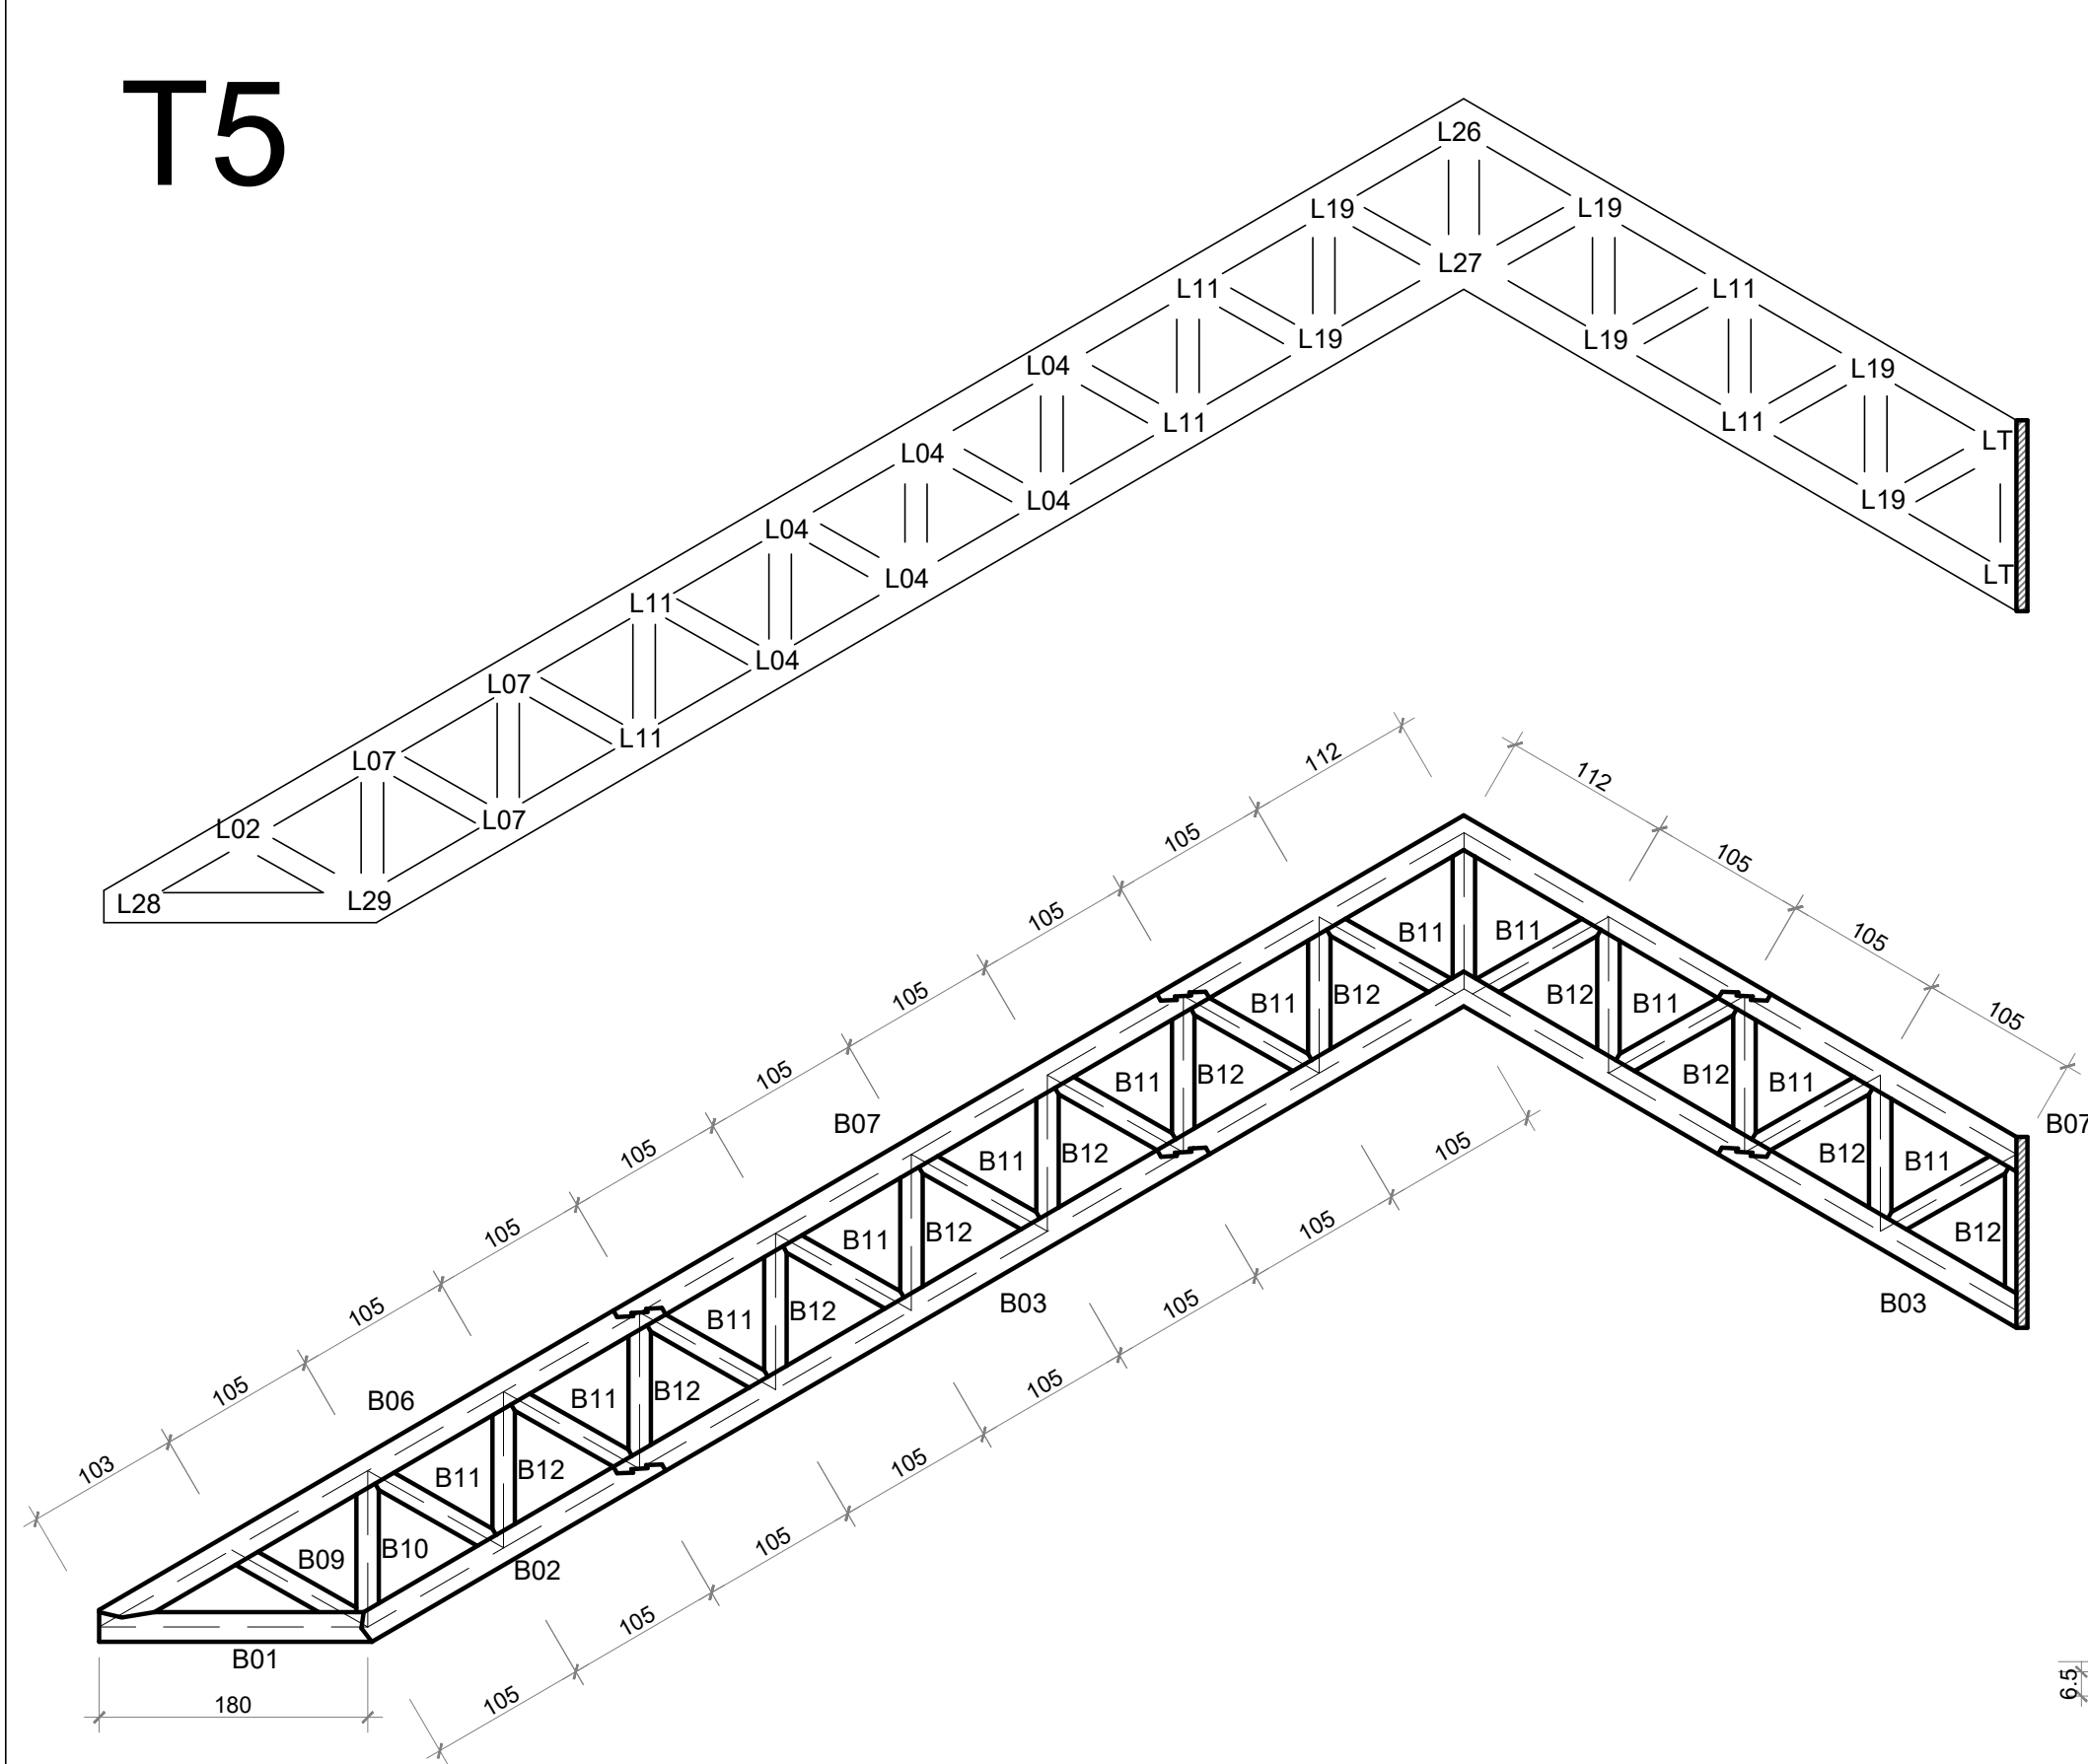
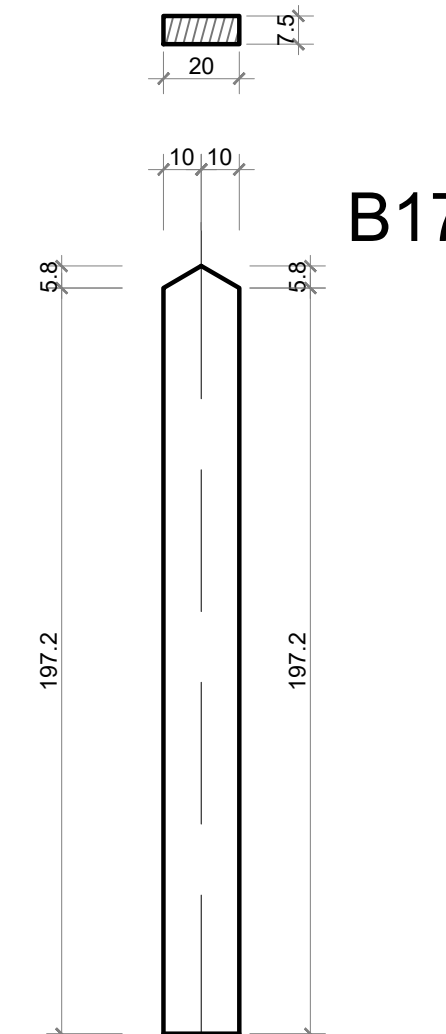
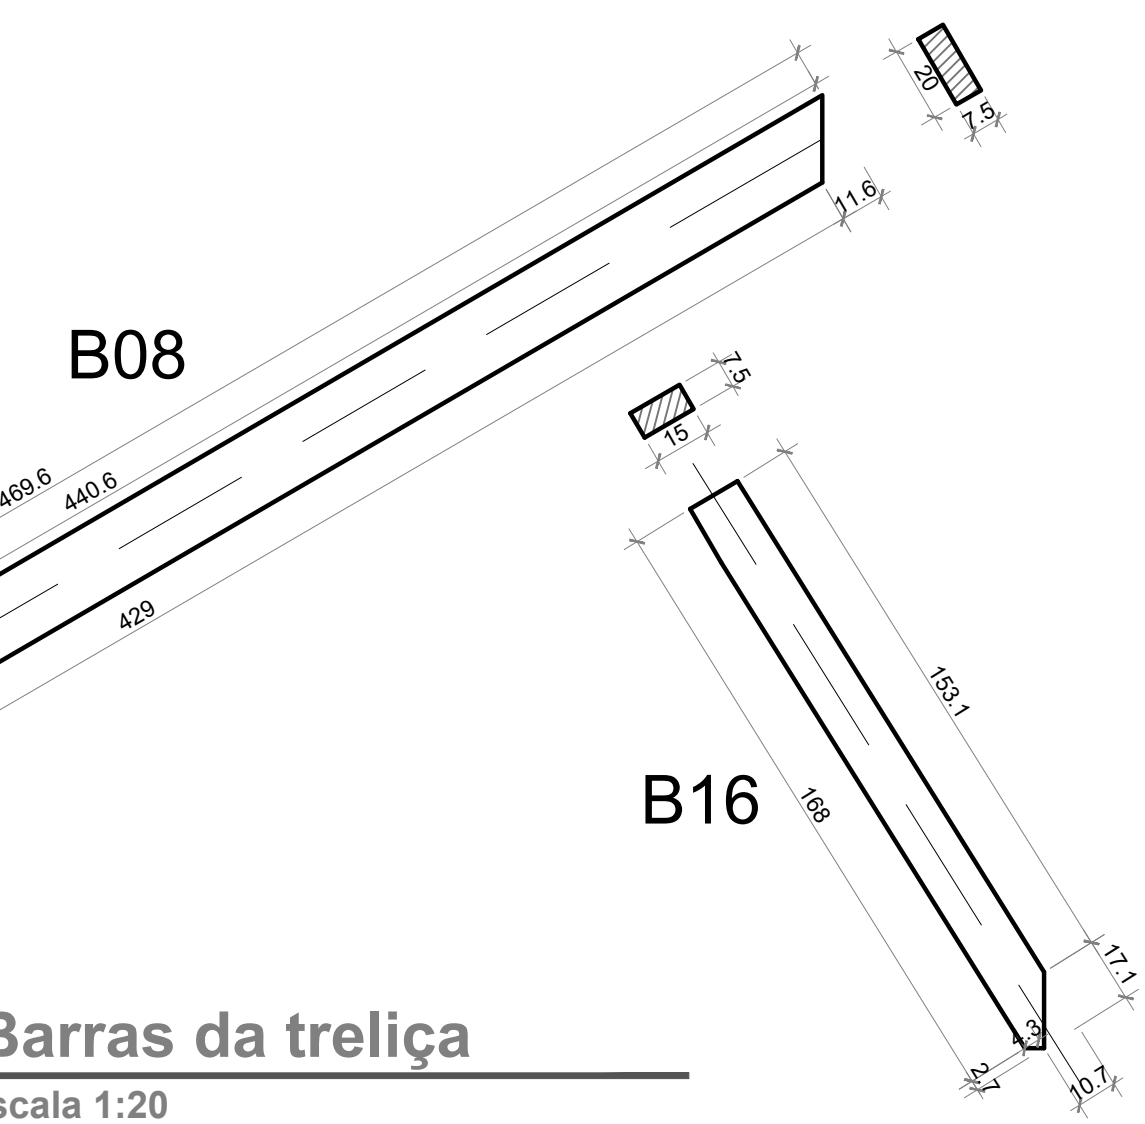
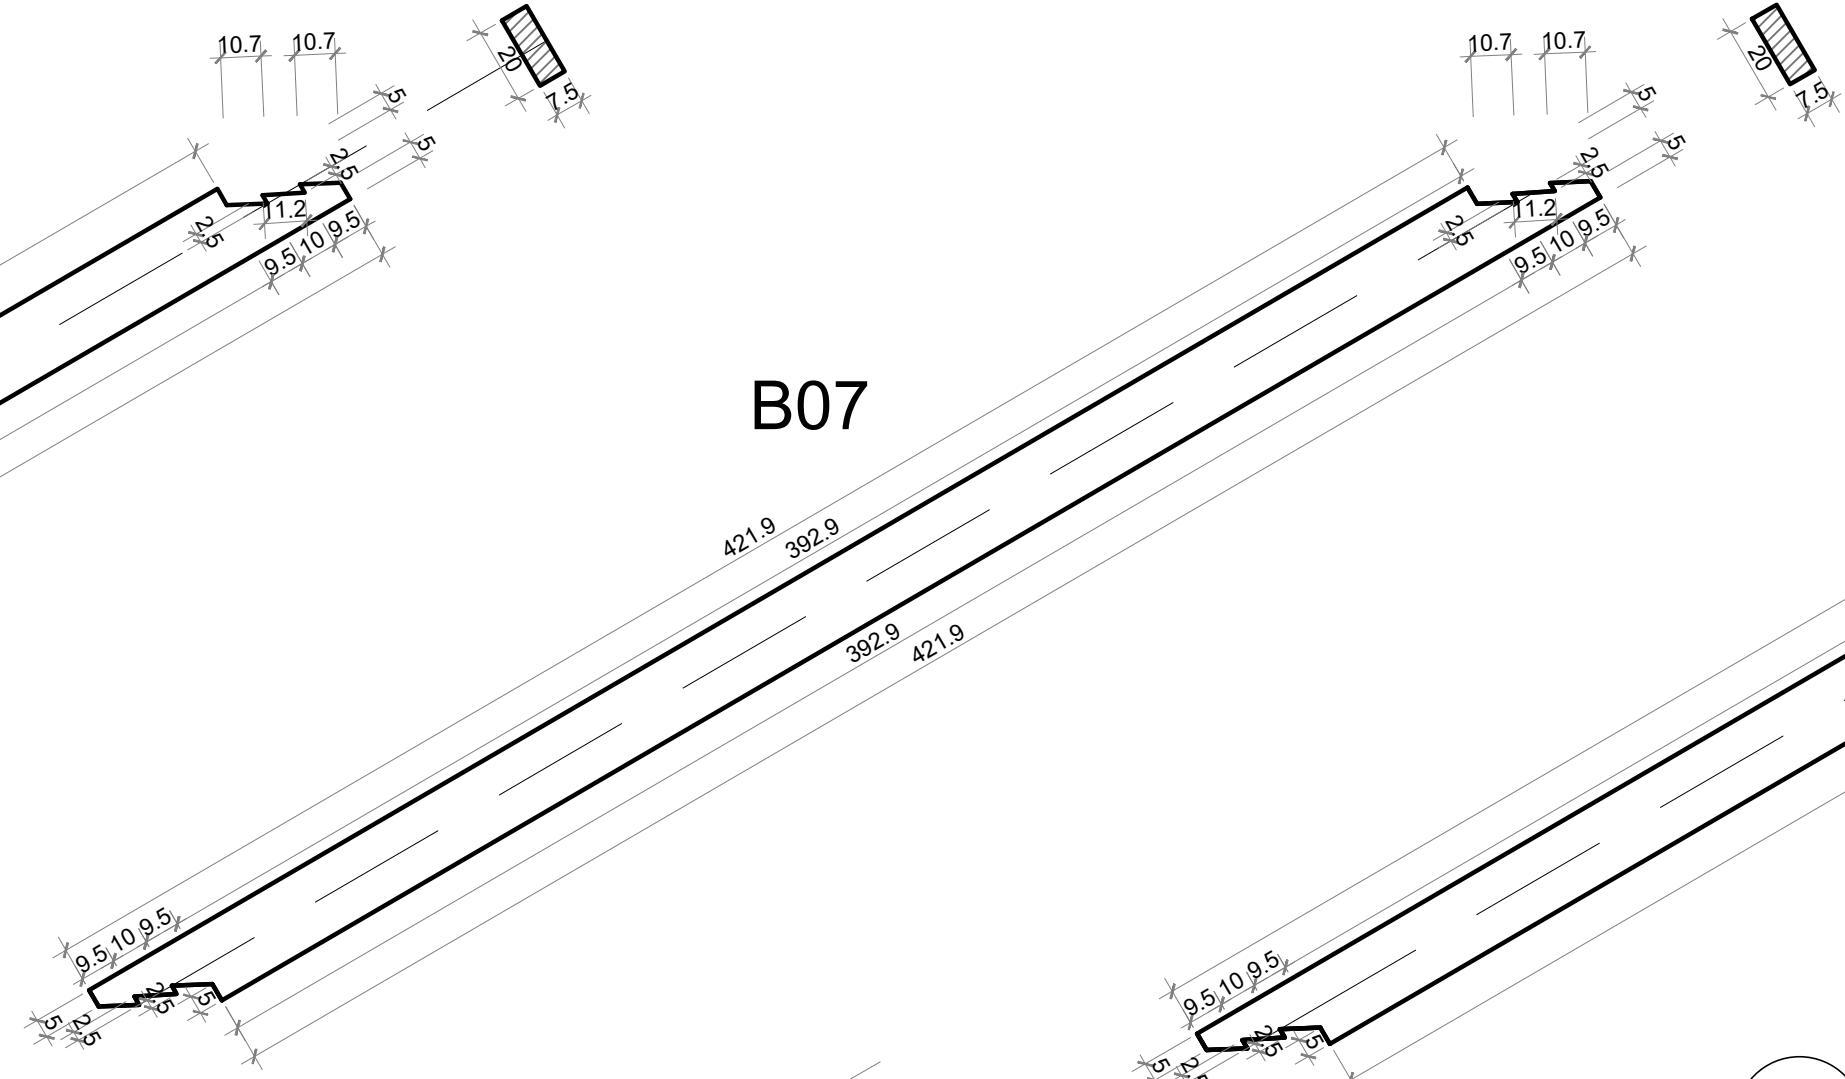
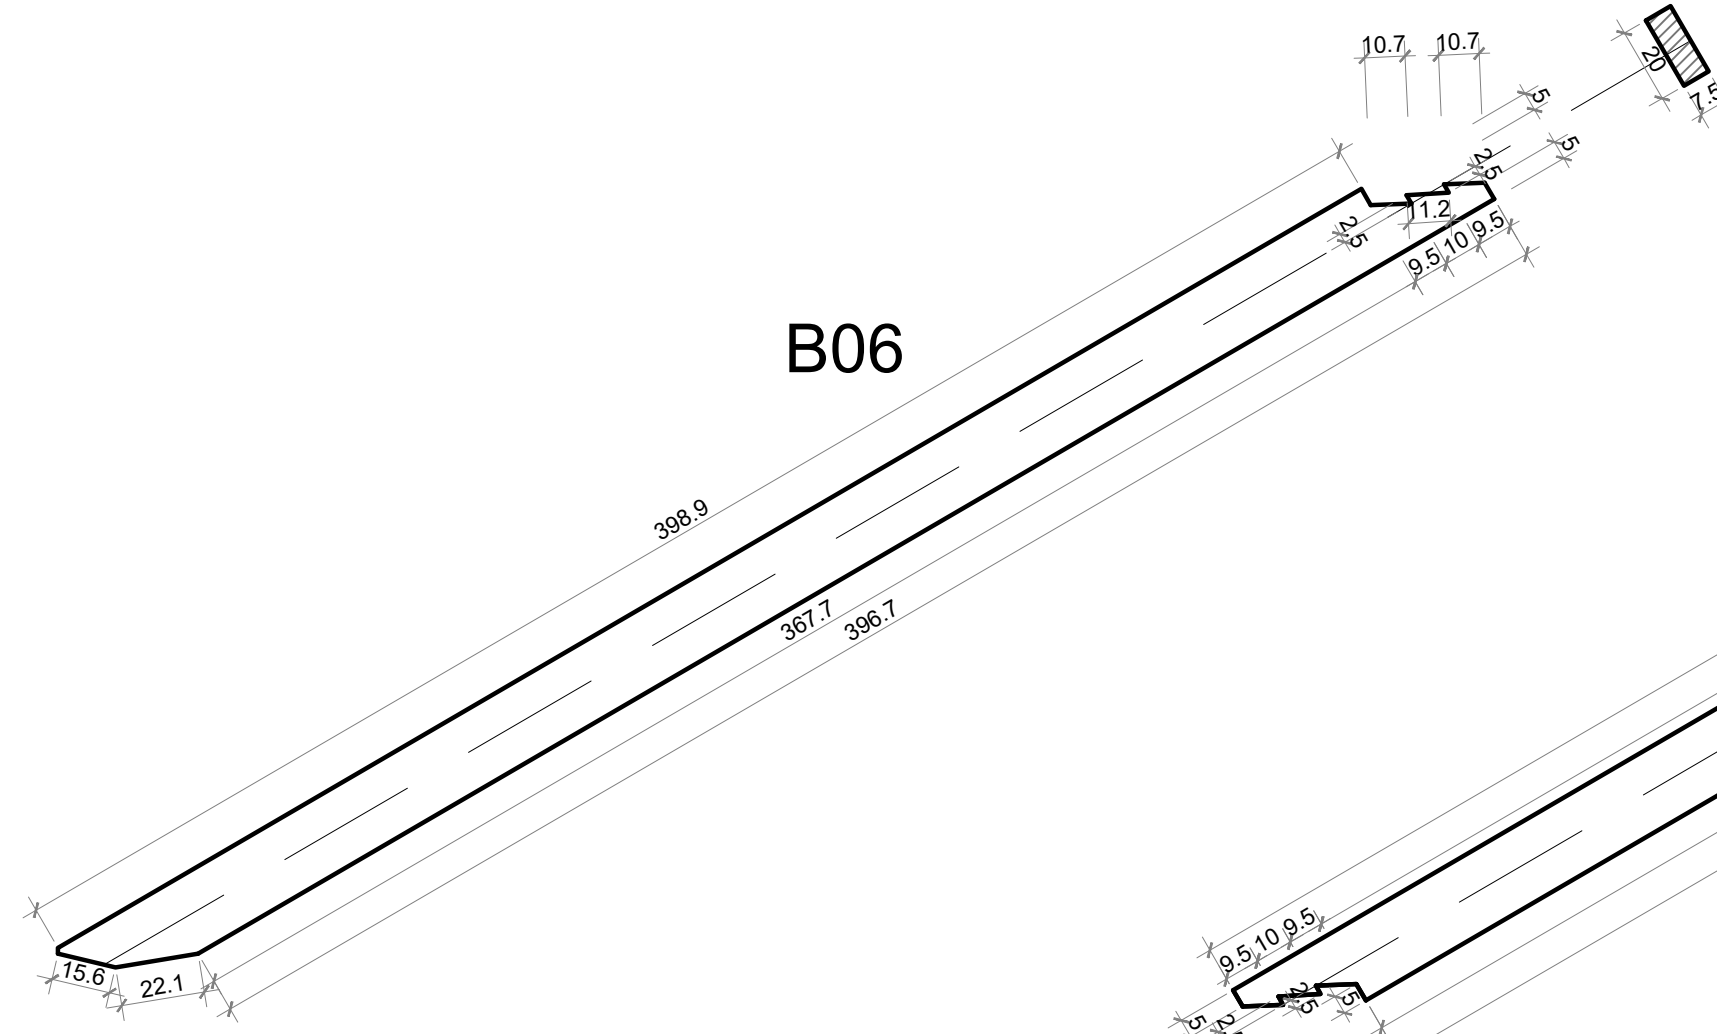
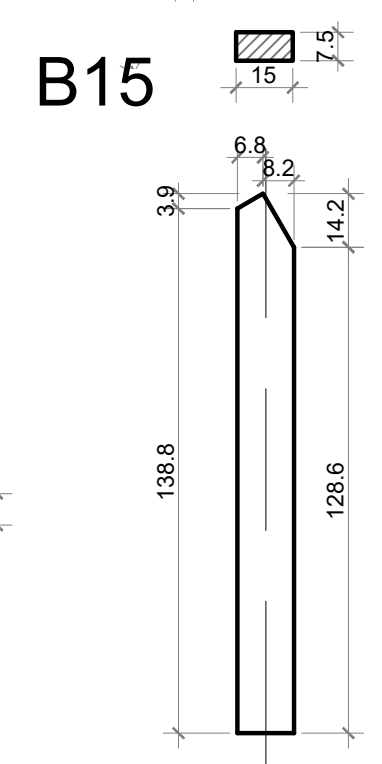
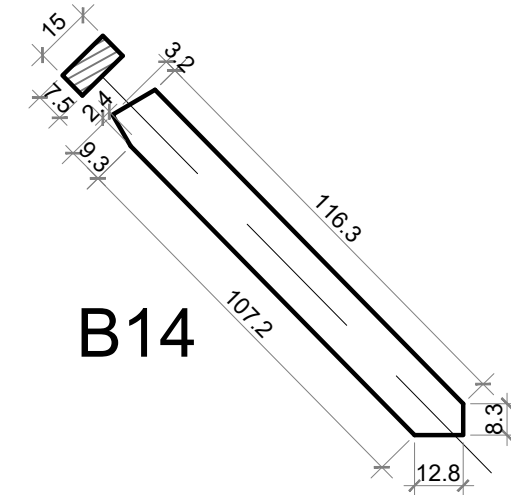
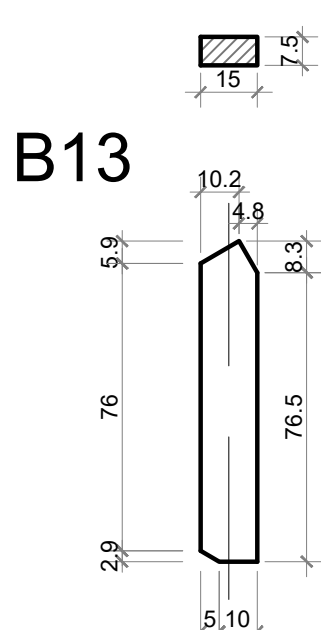


T5

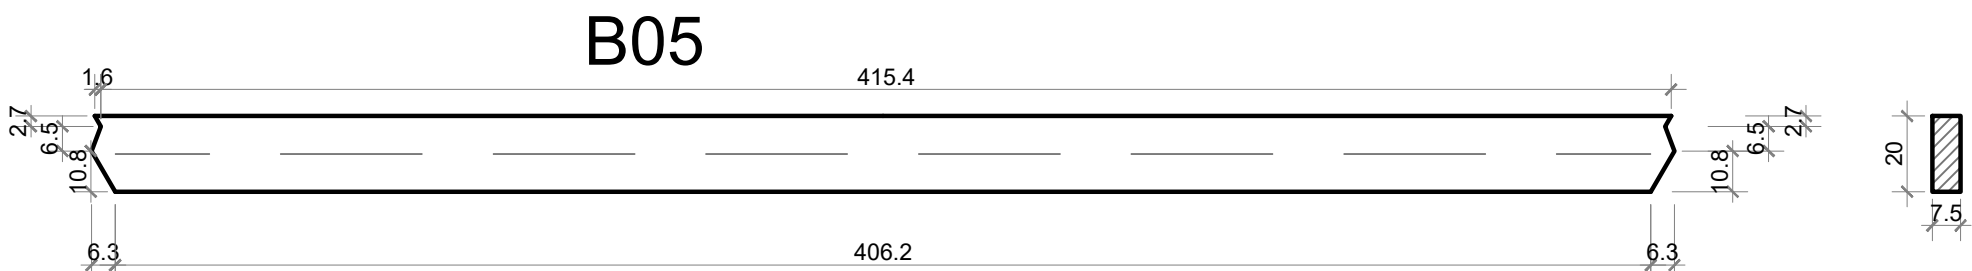

1 Treliça
escala 1:50

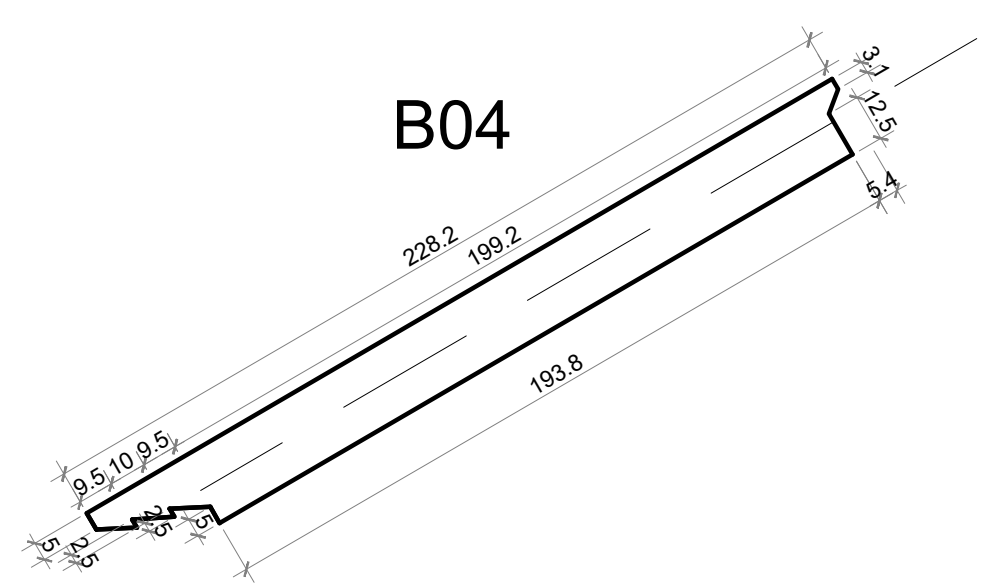

2 Barras da treliça
escala 1:20

Todas as unidades não indicadas estão em cm.

PROJETO ESTRUTURAL			
CTG Pousada do Imigrante			
Treliça T5			
Gustavo Ribeiro da Silva Engenheiro Civil, Msc. CREA/RGS 208.184 54 - 9 81390048	Escala: 1/50 1/20		DESENHO 01
	Desenho:	Revisão: 0	FOLHA 04
	Data: 14/09/18		Unidade: cm