



NOVA BASSANO
CENTRO



sem escala

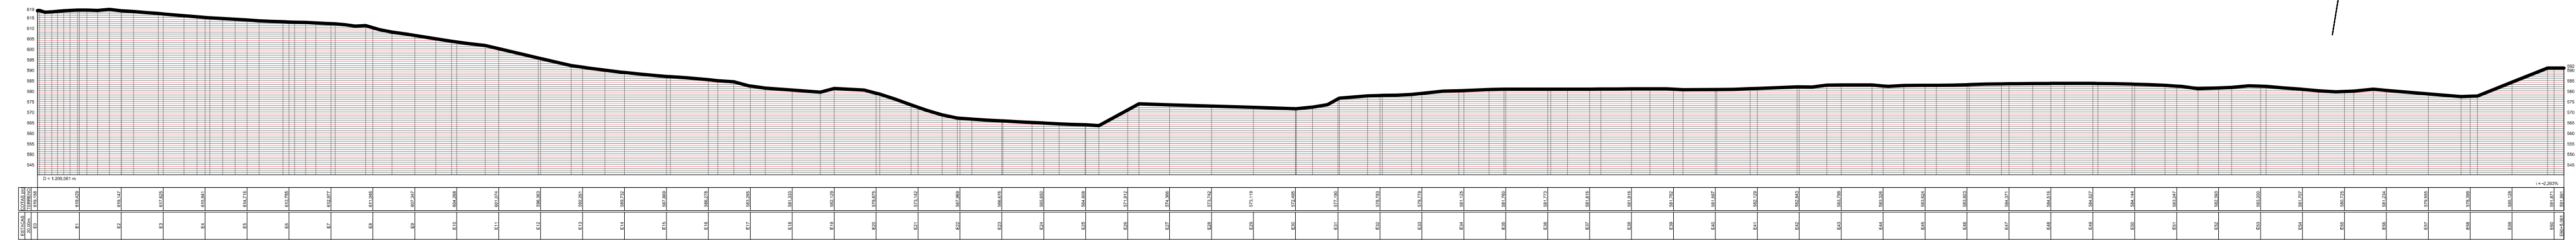

GABARITOS E PERFIS SISTEMA VIÁRIO E DE INFRA-ESTRUTURA

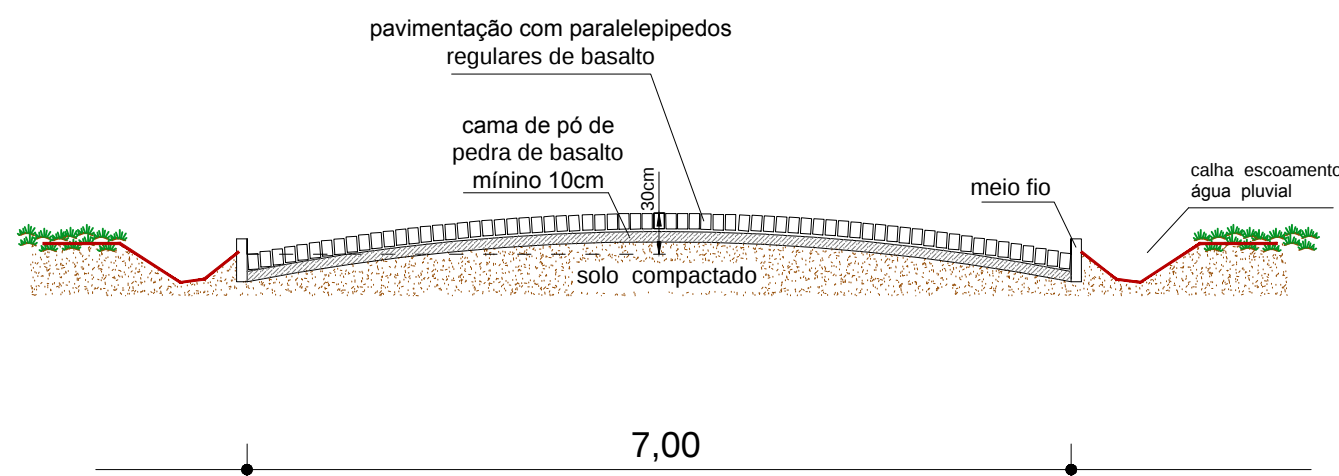

Faixa de Rolamento 1,210Km de comprimento

Trecho a ser pavimentado
Extensão: 1.210,00m
Largura: 7,00m
Área: 8.470,00m²

1210,00 metros

Limite do trecho
para Pavimentação

QUANTIDADES

- meio fio = 2.420,00 ml
- pavimentação da pista de rolamento = 8.470,00m²
- pó de pedra de basalto = 847,00m³
- Comprimento 1.210,00m x largura 7,00m

OBRA: PAVIMENTAÇÃO POLIÉDRICA (PARALELEPÍPEDOS)	
LOCALIZAÇÃO: Linha Benjamin Constant, do calçam. existente até São Peregrino	
PROPRIETÁRIO (A): PREFEITURA MUNICIPAL DE NOVA BASSANO	
DESCRIÇÃO: PAVIMENTAÇÃO LINHA SILVA JARDIM	ÁREA: 8.470,00m ²
PREFEITO: DARCILO L. PAULETTO	PROJETO: ALTIMÉTRICO / PERFIL / LOCAÇÃO / TUBULAÇÃO
ENG. CIVIL: SÉRGIO A. MASSOLINI JR. Crea - RS146.948	DESENHO: JR
DATA: MAIO - 2016	ESCALA: SEM
PRANCHA: 01	