

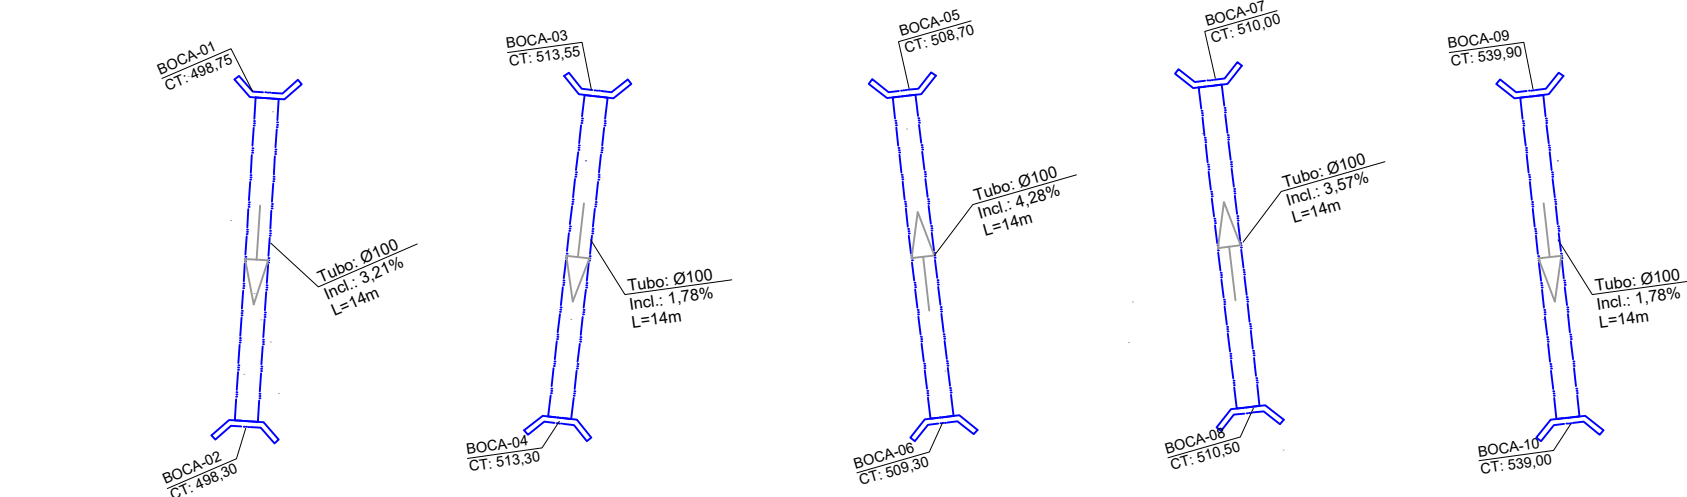
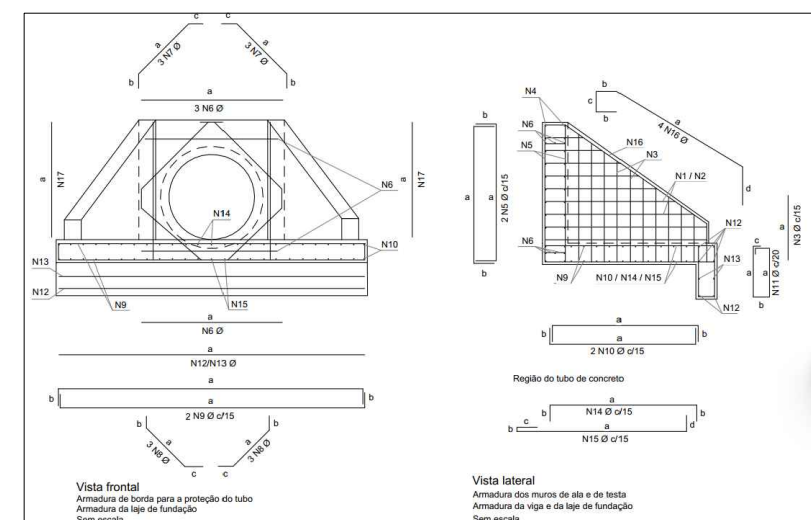
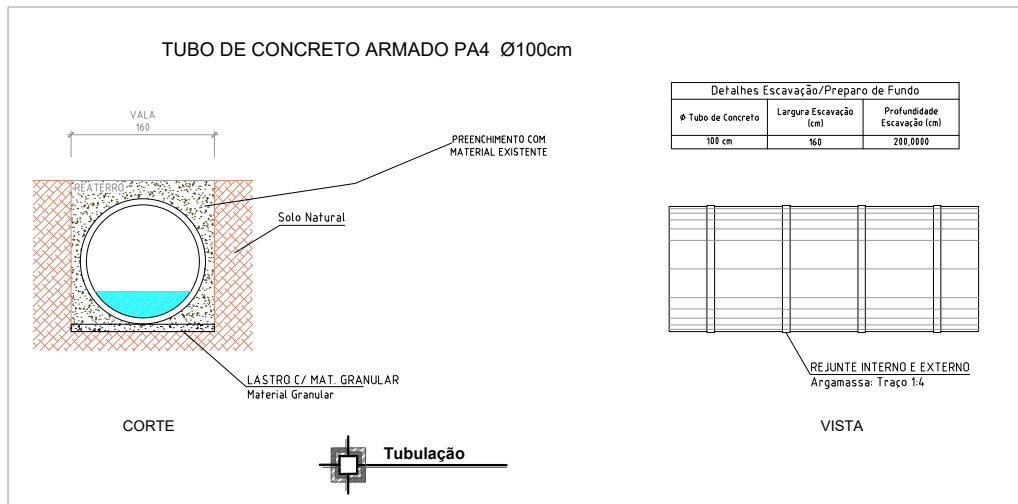
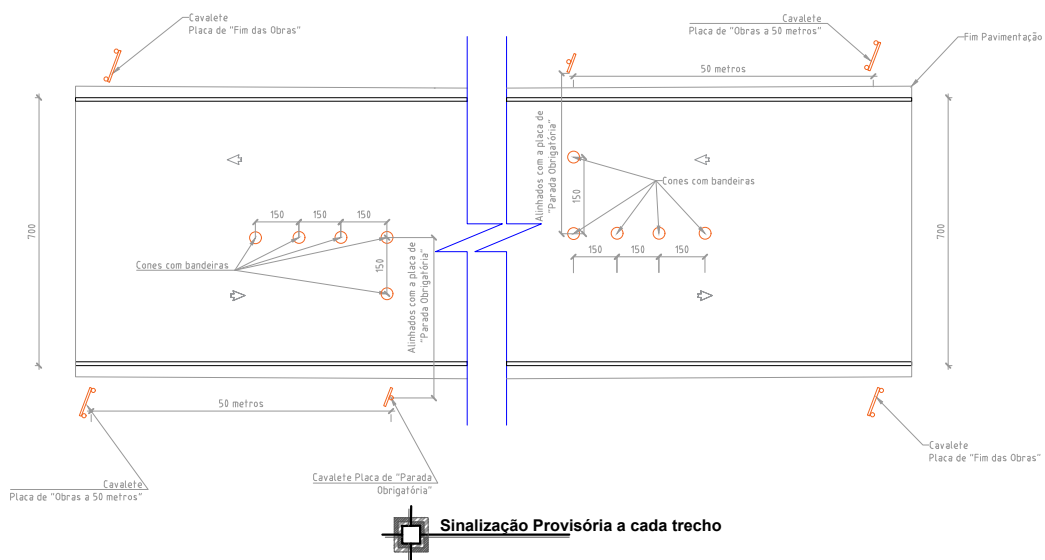
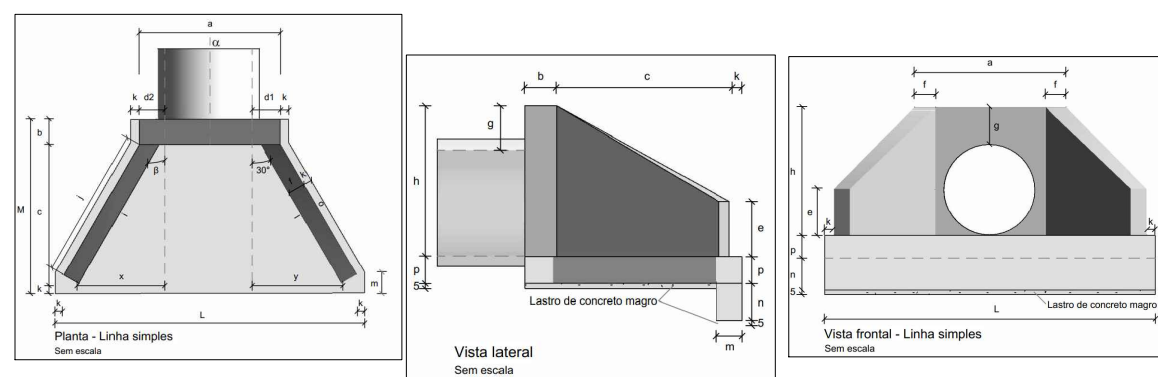


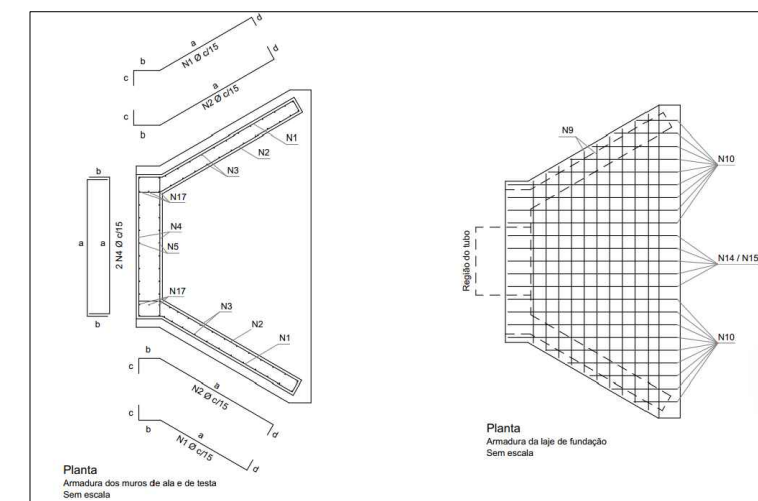


SARJETA STG 80-15

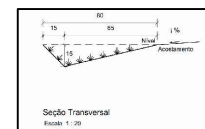

Dispositivo	Adaptável em	α	β	a	b	c	d1	d2	e	f	g	h	i	j	k	l	m	n	o	p	q	x	y	L	M	Concreto magro (m³/un)	Fôrma (m²/un)	Concreto fck > 20 MPa (m³/un)	Aço CA-50 (kg/un)
BNAA 01	BSTC 60	0°	30°	110	20	125	25	25	15	16	28	88	144	136	10	144	20	30	136	20	-	80	80	263	155	0,1541	5,8241	1,1335	58,3771
BNAA 02	BSTC 80	0°	30°	140	25	145	30	30	20	15	40	120	167	159	10	167	20	30	159	20	-	96	96	316	180	0,2143	8,9188	1,6919	92,8528
BNAA 03	BSTC 100	0°	30°	170	30	165	35	35	25	20	42	142	191	179	10	191	25	40	179	25	-	107	107	396	205	0,2841	12,2661	2,9132	160,5799

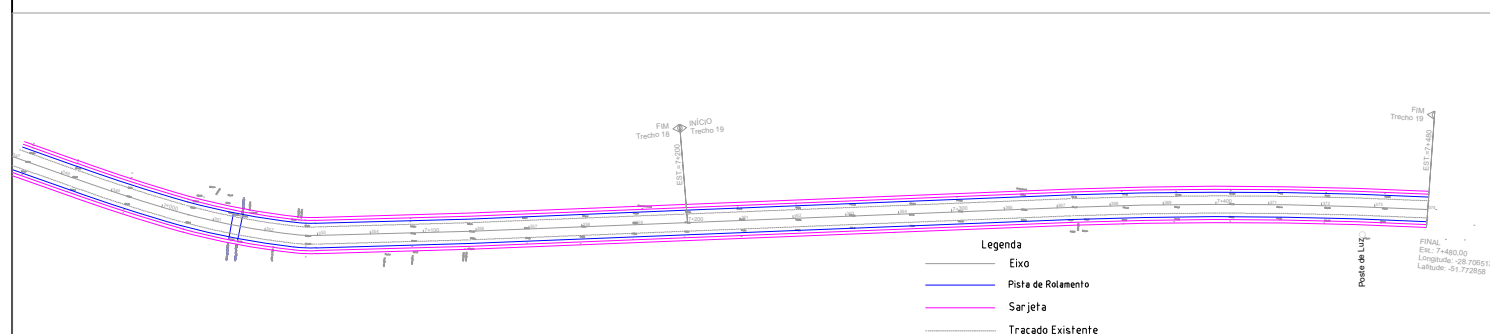

Jonatas Martins das Chagas
Engenheiro Civil - CREA RS 246244

PROXATA ENGENHARIA E ARQUITETURA LTDA
R. Santa Maria, 183 | CEP 99260-000 | Bairro Conselheiro | Cascavel, RS

PROPRIETÁRIO:
PREFEITURA MUNICIPAL DE NOVA BASSANO - RS
Prefeito: João Paulo Maroso

CNPJ: 87.502.894/0001-04
Endereço: Rua Silva Jardim, 505 - Centro, Nova Bassano - RS

OBJETO/OPERAÇÃO:
PAVIMENTAÇÃO ASFÁLTICA EM CBUQ

DESCRIÇÃO:
PAVIMENTAÇÃO ASFÁLTICA EM CBUQ SOBRE BASE DE BGS E MACADAME SECO COM SISTEMA DE DRENAGEM
ETAPA 01: Extensão 3.740,00 (E374 a E187); ETAPA 02: Extensão 3.740,00 (E187 a E00);

LOCAL:
Estrada municipal linha Anita Garibaldi, entre Nova Bassano e Serafina Corrêa - RS
ETAPA 01: Extensão 3.740,00 (E374 a E187); ETAPA 02: Extensão 3.740,00 (E187 a E00);
INÍCIO: Long: 28°42'25"S; Lat: 51°48'30"W; FIM: Long: 28°42'25"S; Lat: 51°48'30"W

ASSUNTO:
PROJETO DRENAGEM E SINALIZAÇÃO PROVISÓRIA

Área: 49.369,00m²
Desenho (CAD): Chagas_J
Escala: 1:2000
Data: 17/02/2025
ART: 13749738
Folha: A3
EXECUTIVO
13/18