




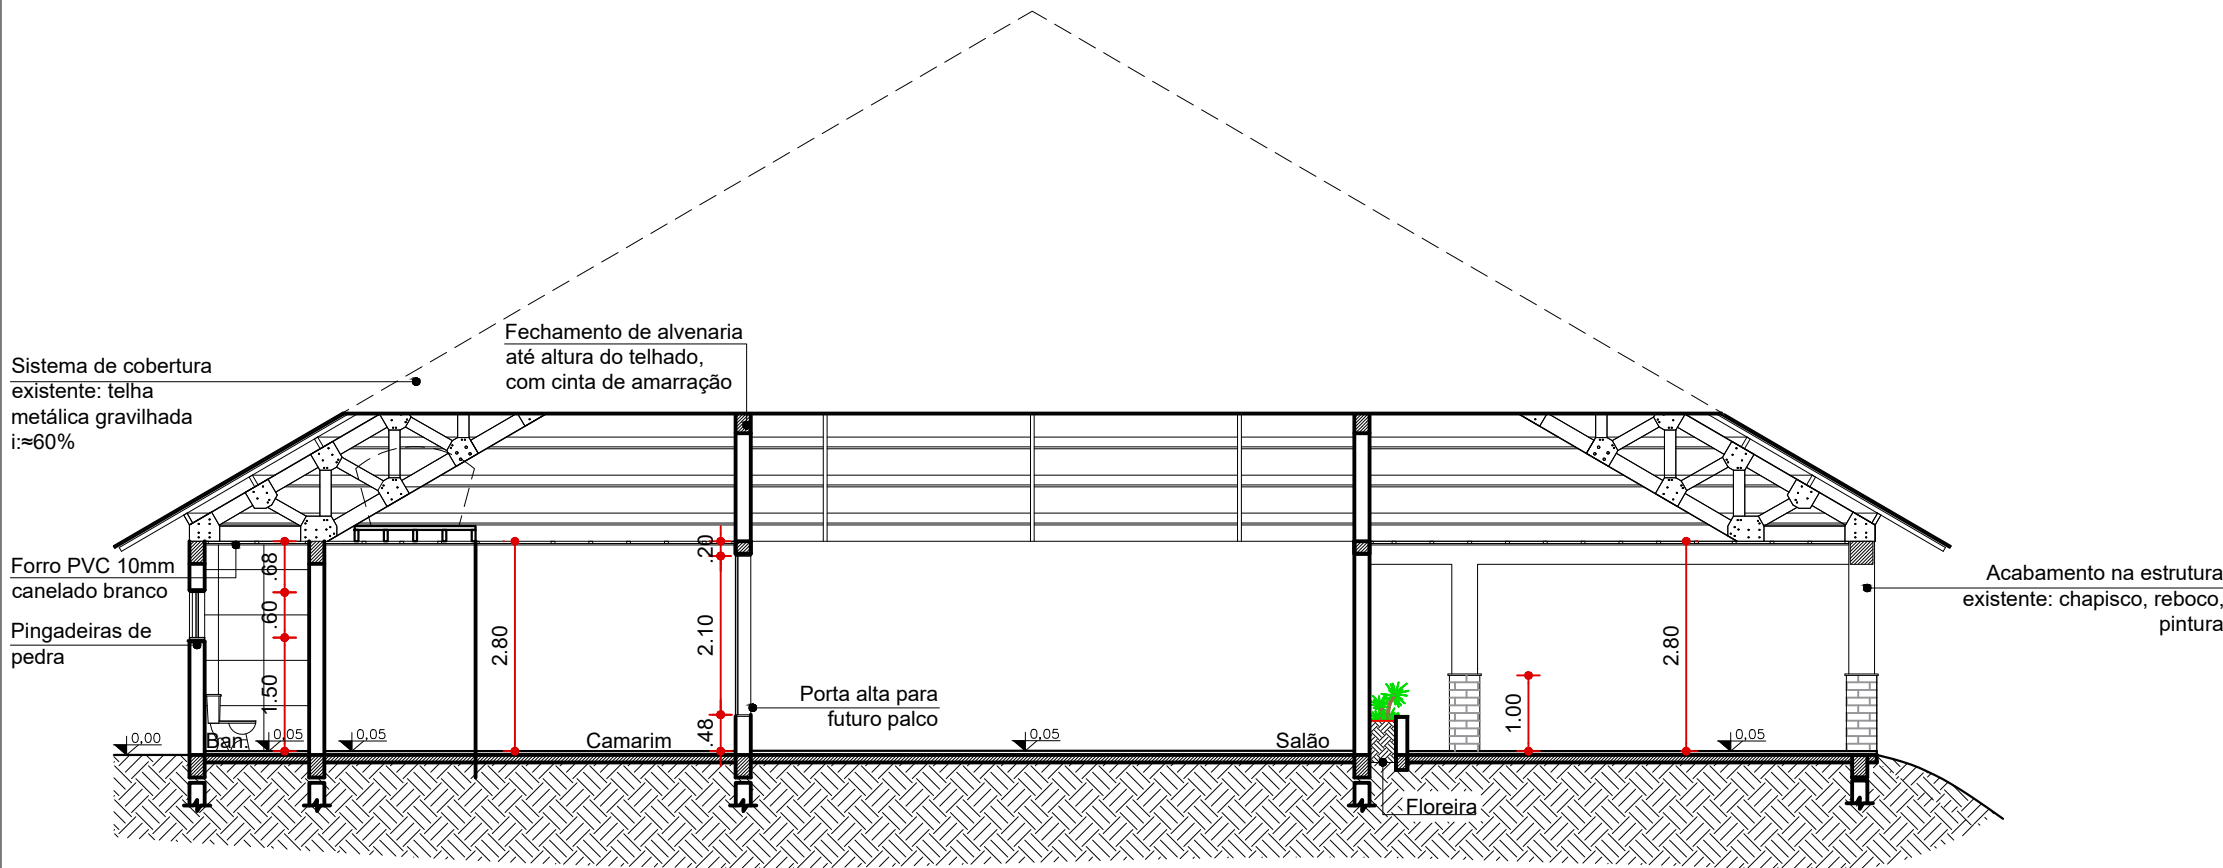


01. CORTE A-A
esc: 1/100

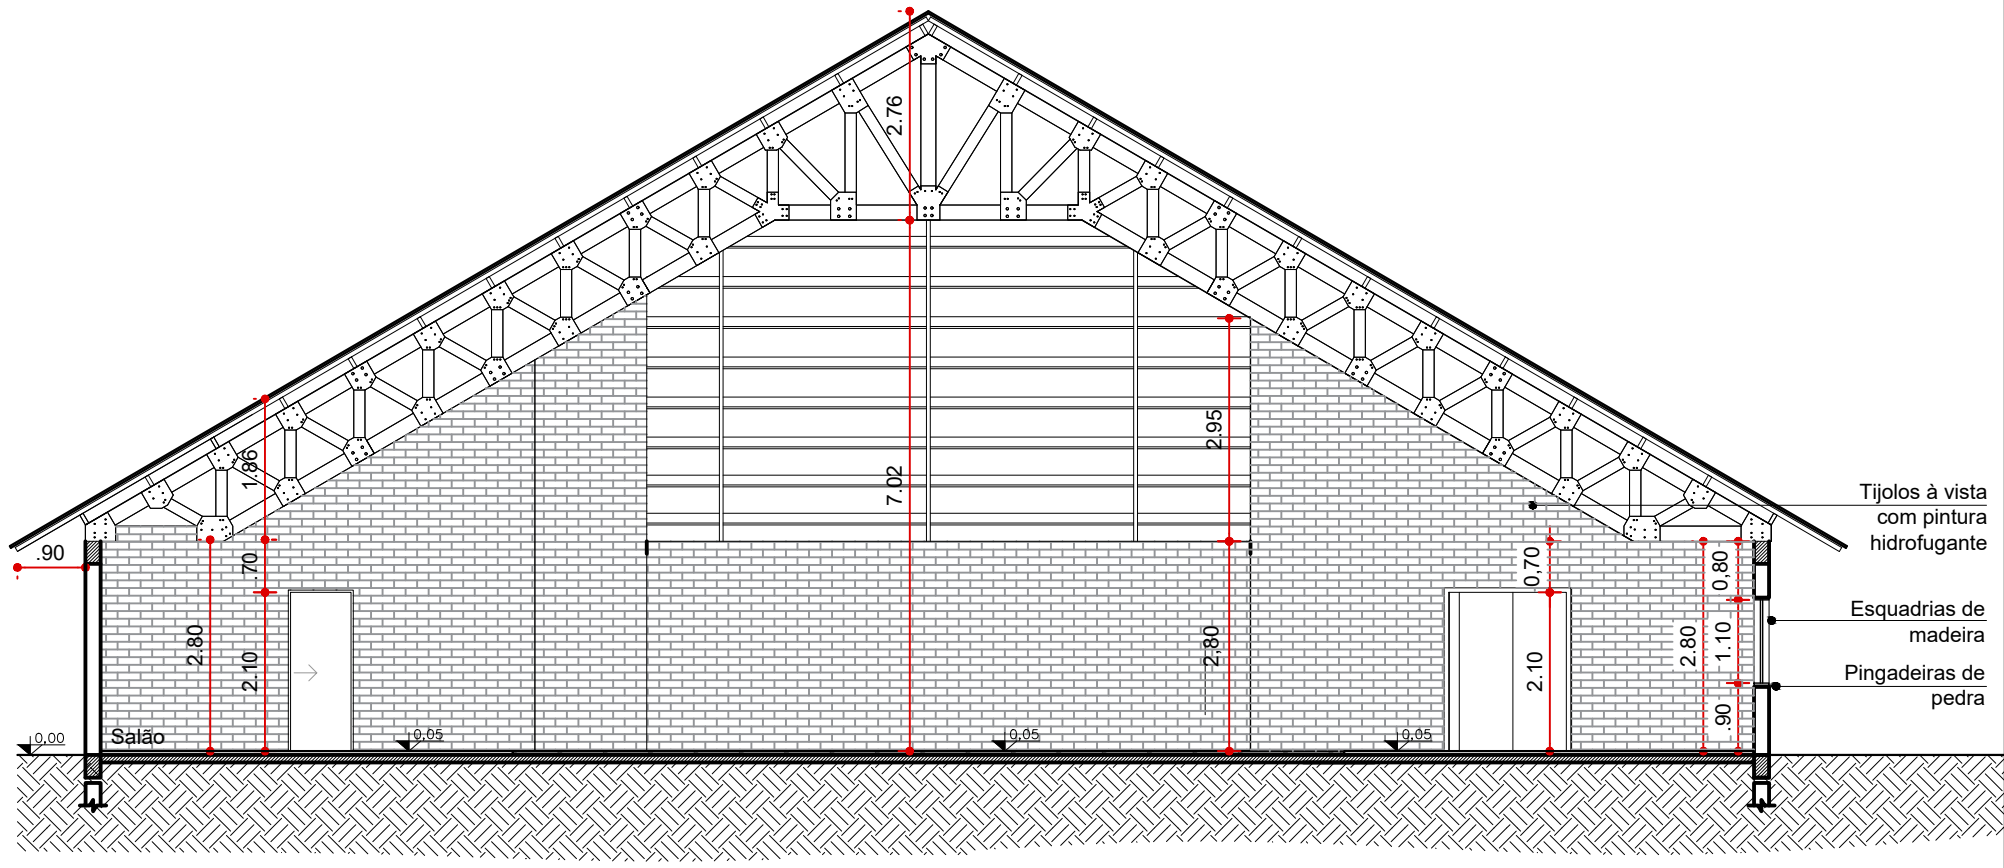

02. CORTE B-B
esc: 1/100

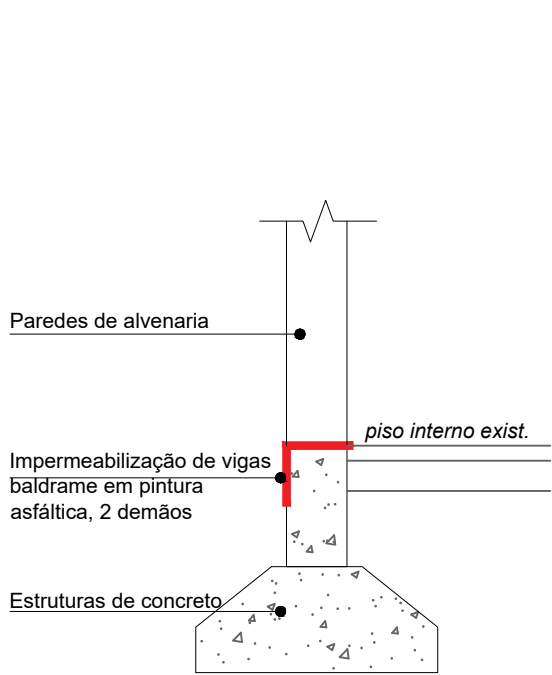

03. DET. IMPERMEABILIZAÇÃO
esc: 1/25

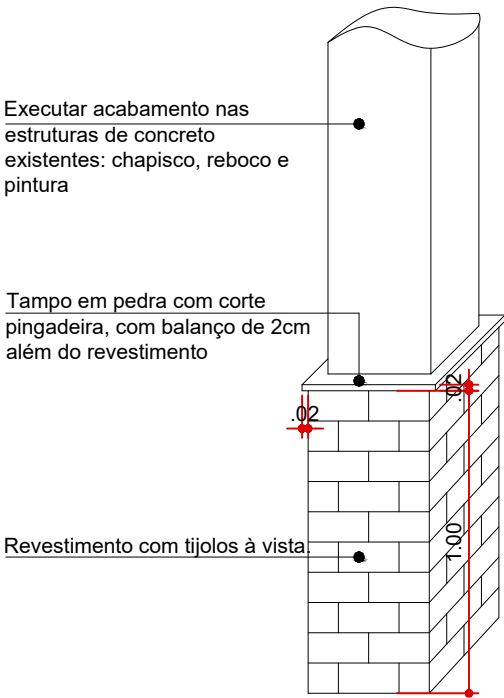

04. DET. PILARES VARANDA
esc.: 1/25

C00	23/07/2025	INICIAL
 MUNICÍPIO DE NOVA BASSANO Rua Silva Jardim, nº 505 CNPJ: 87.502.894/0001-04		
RESPONSÁVEL MUNICÍPIO:		
JOÃO PAULO MAROSO PREFEITO MUNICIPAL		
OBRA:		
Construção do Centro de Eventos– 3ª etapa.		
PROPRIETÁRIO:		
MUNICÍPIO DE NOVA BASSANO		
PROJETO:		
CORTES A–A E B–B		
LOCALIZAÇÃO:		
RUA SILVA JARDIM, MATRÍCULA 1705		
ÁREA	RESPONSÁVEL TÉCNICO:	PRANCHA:
769,78M²	PÂMELA H. CAPELLARI ENGENHEIRA CIVIL CREA–RS231775	03/08
ESCALA:		
INDICADA		