




T18

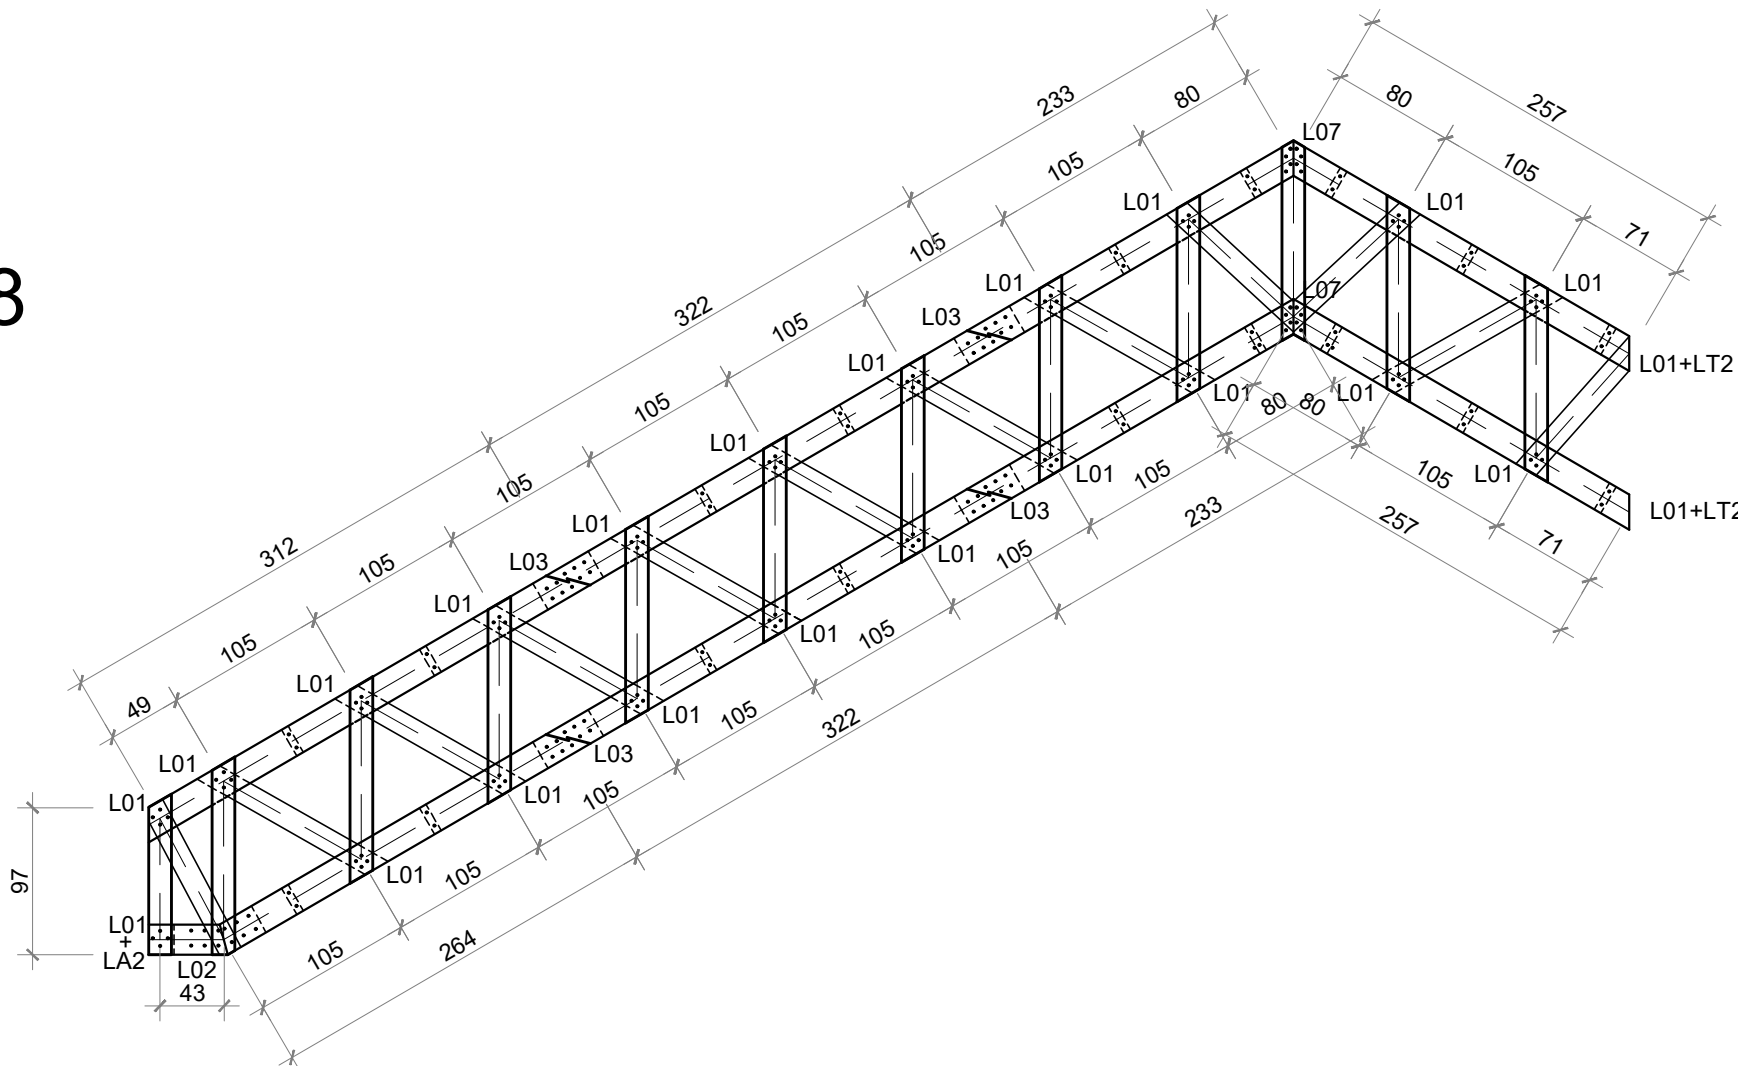


T19

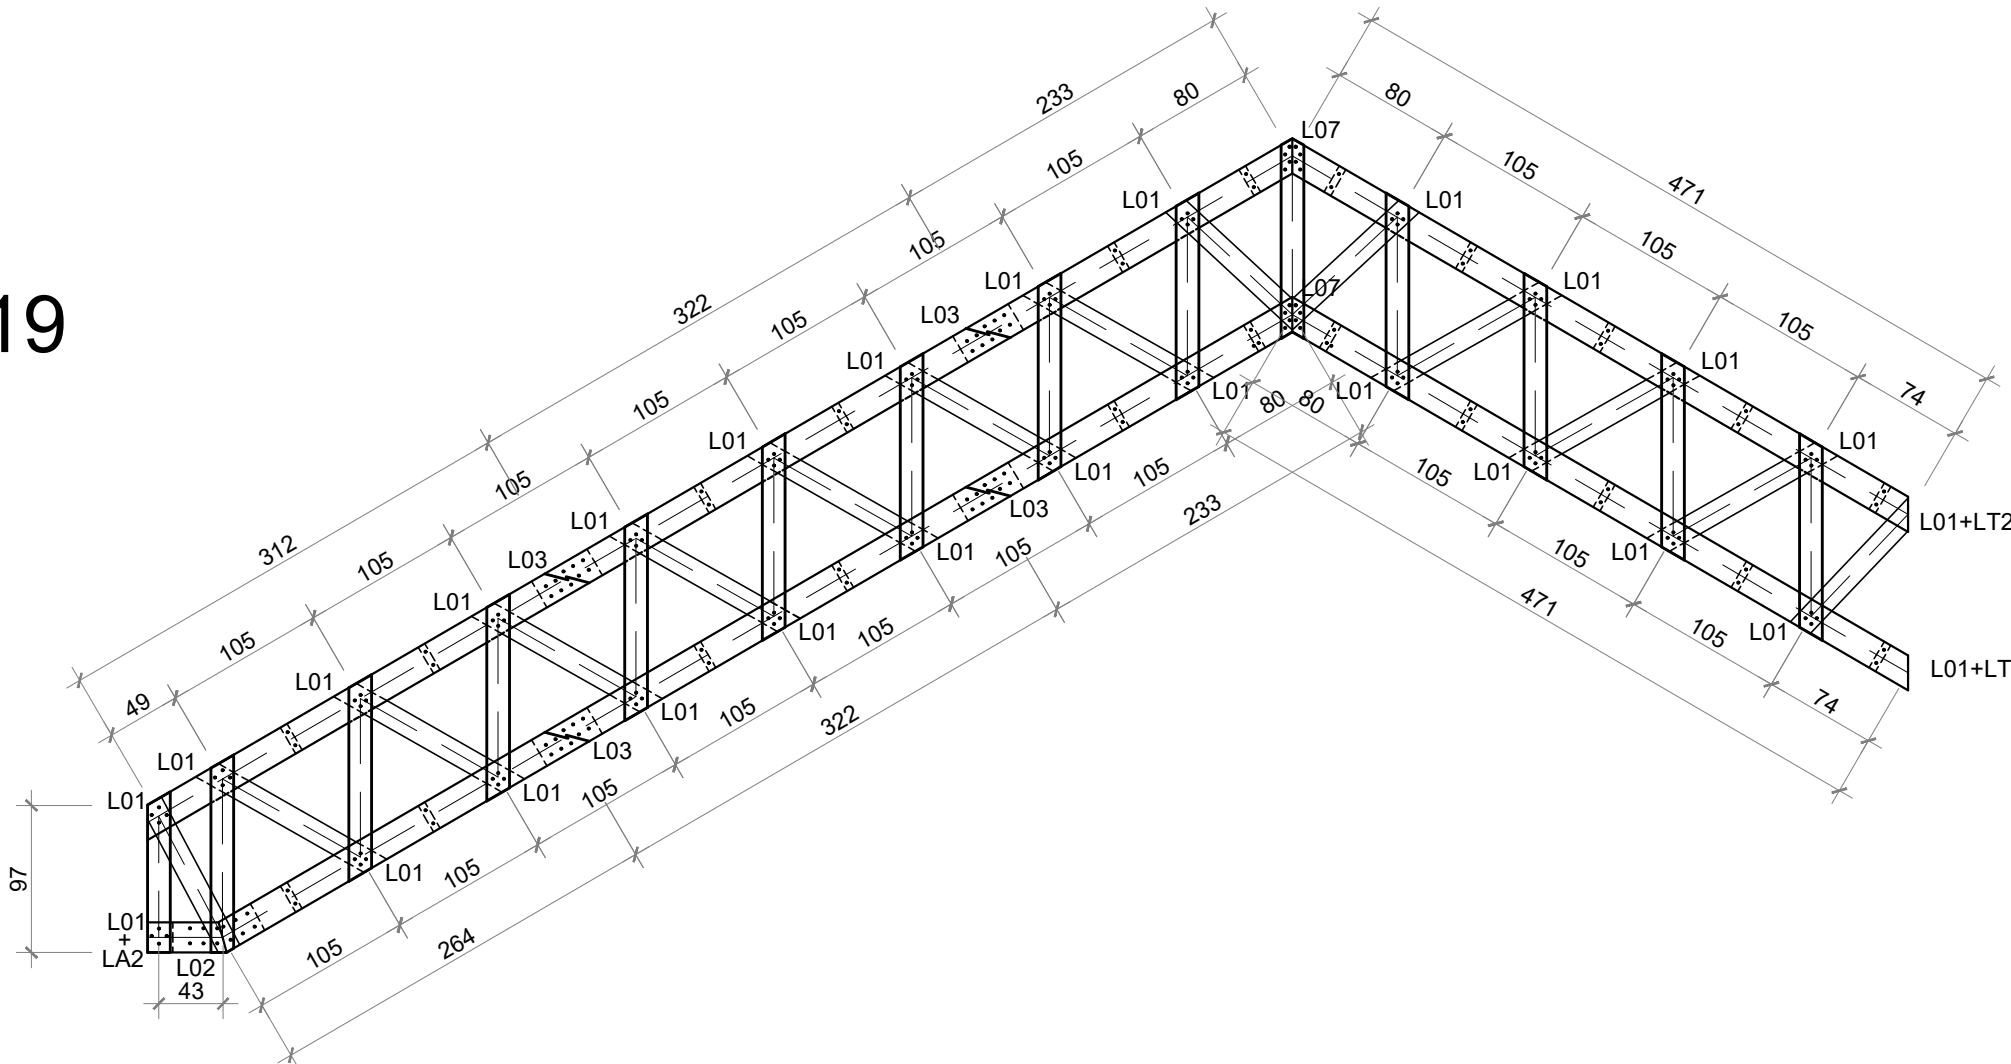


T20

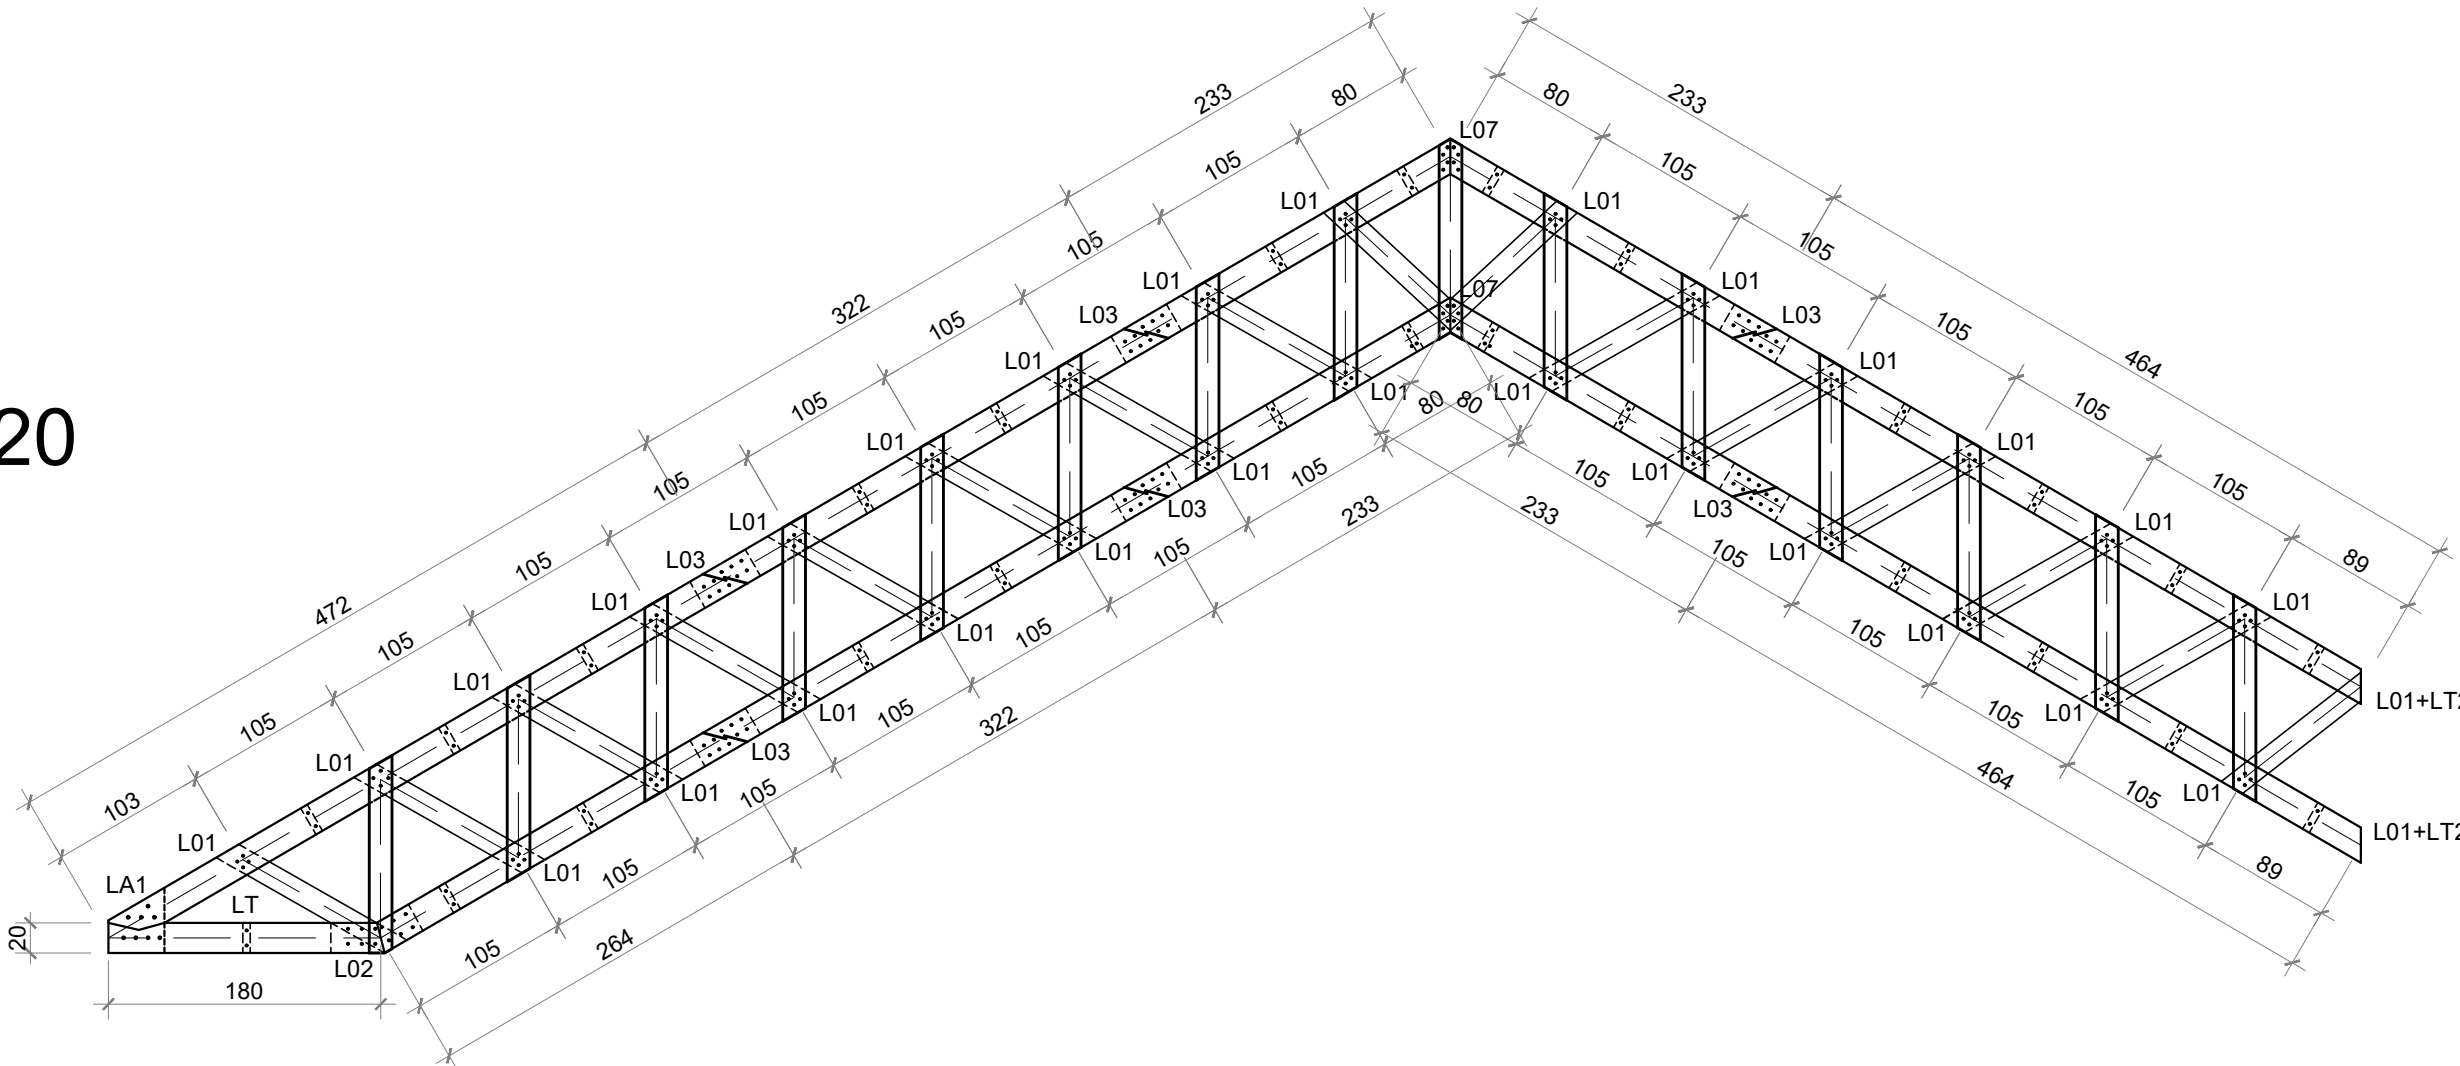

T21

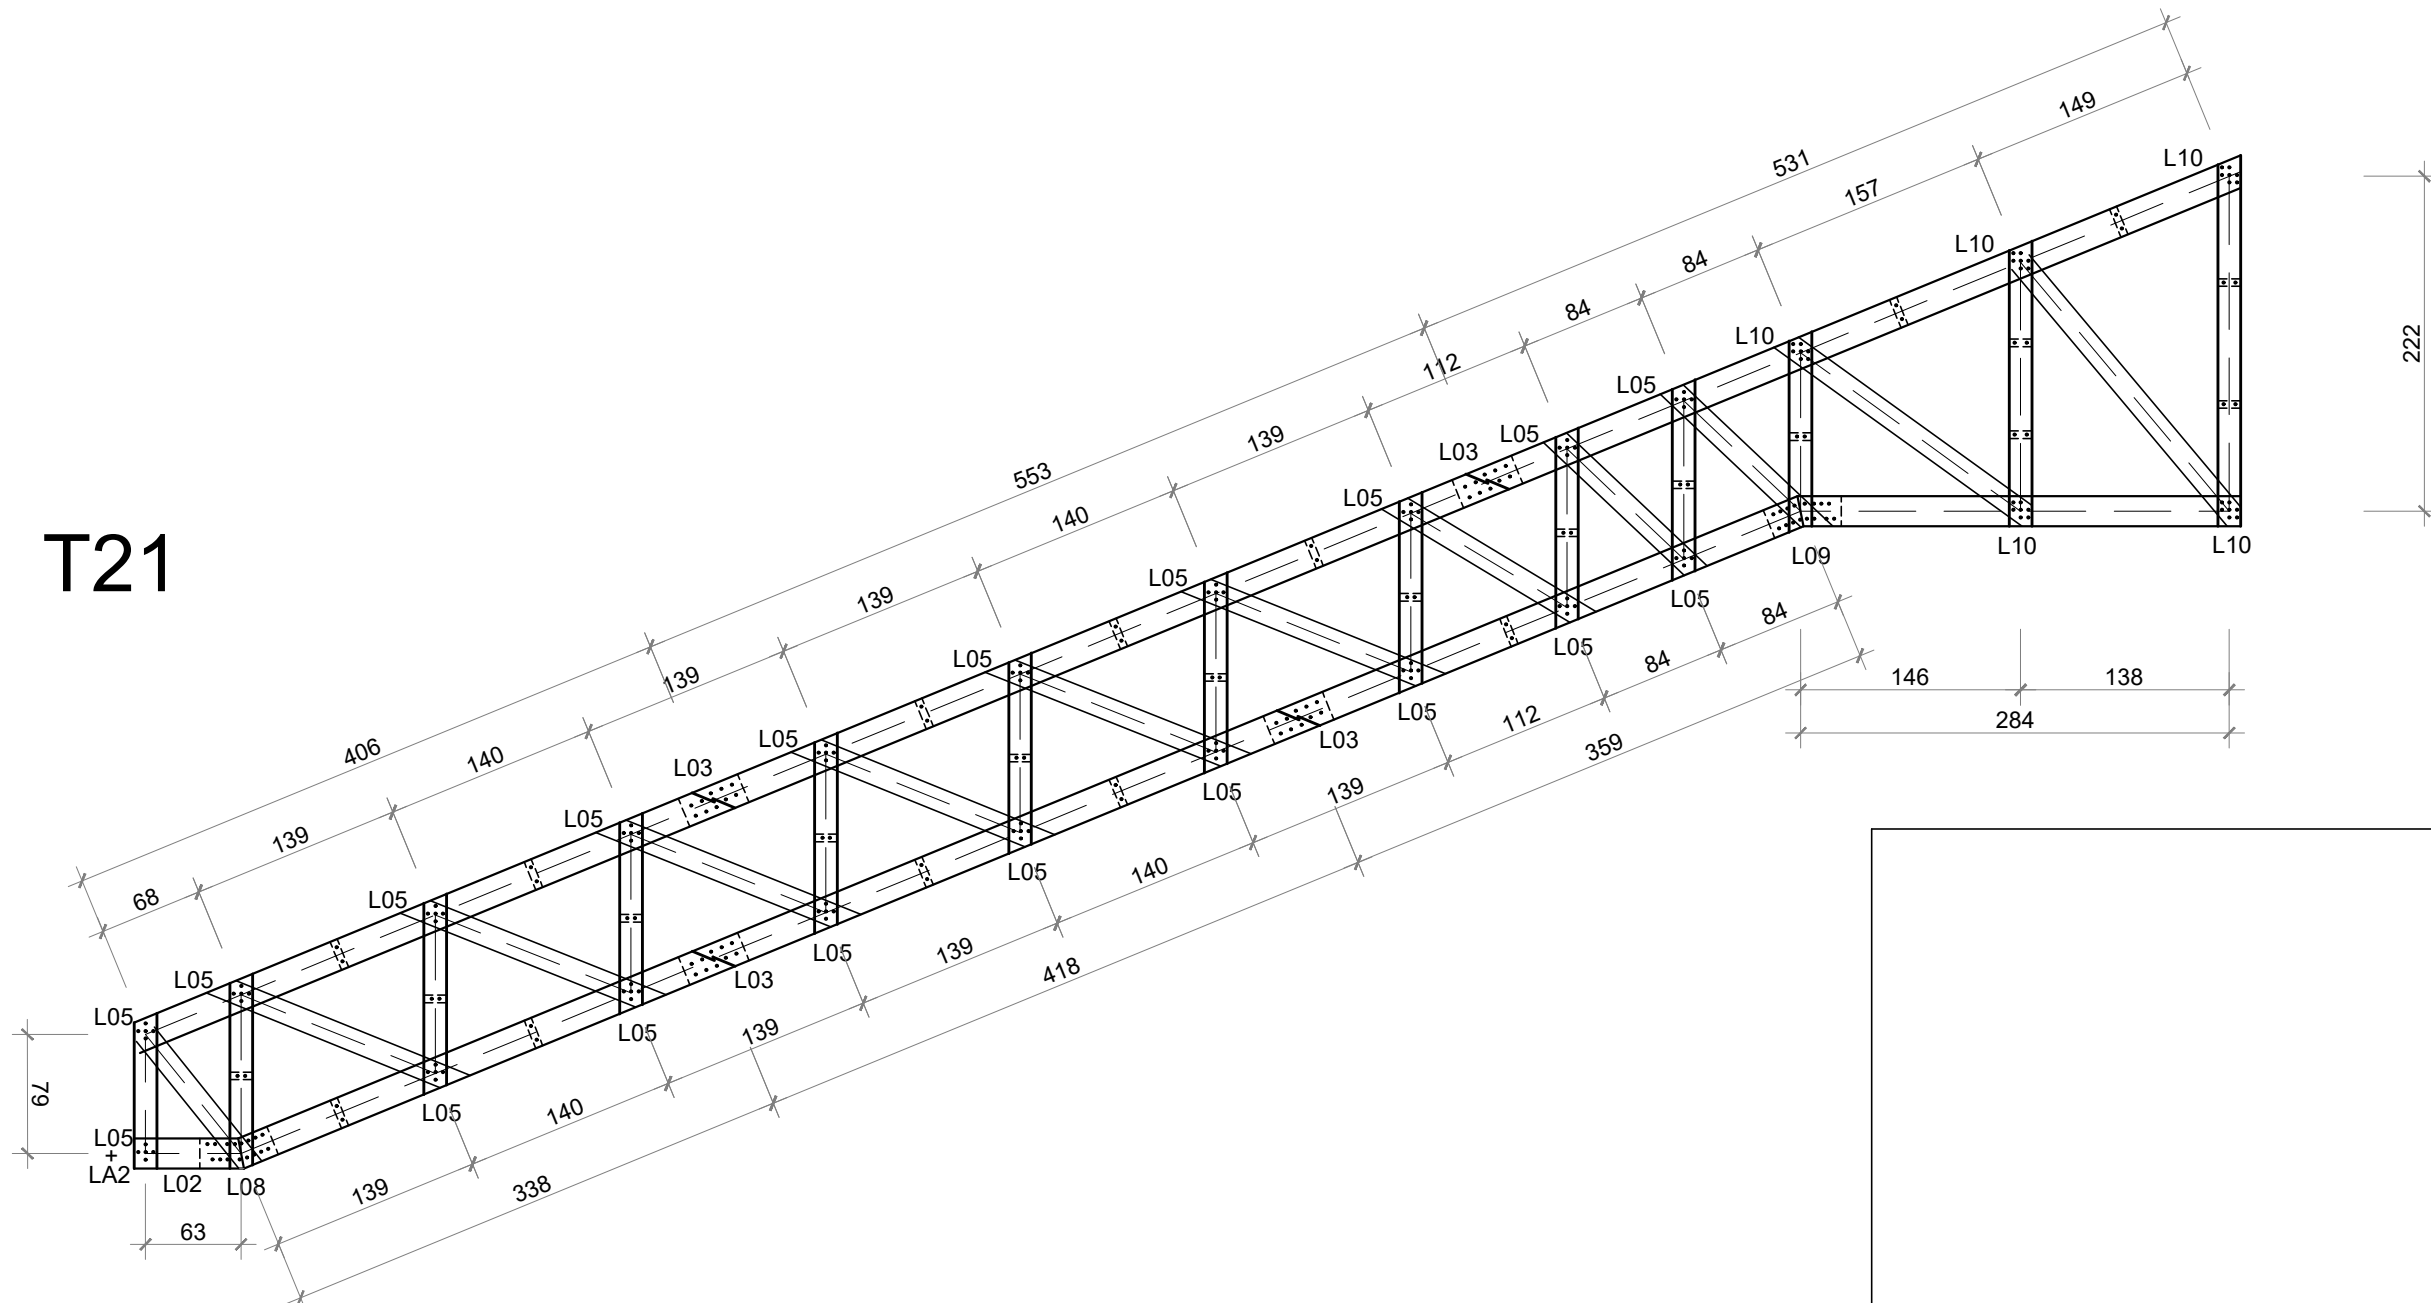

1 Treliça
escala 1:50

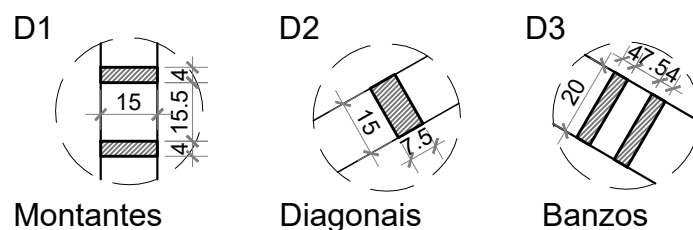

2 Detalhes
escala 1:20

Todas as unidades não indicadas estão em cm.

PROJETO ESTRUTURAL Construção da 3ª/4ª Etapa do Centro de Eventos	
CENTRO DE EVENTOS	
TRELIÇA T18 A T21 ETAPA 03 E 04	
Escala: 1/50 1/20	DESENHO 01
Desenho:	Revisão: 01
Data: 10/06/2024	Unidade: cm
FOLHA 04/06	