


Todas as unidades não indicadas estão em cm.

Ligações

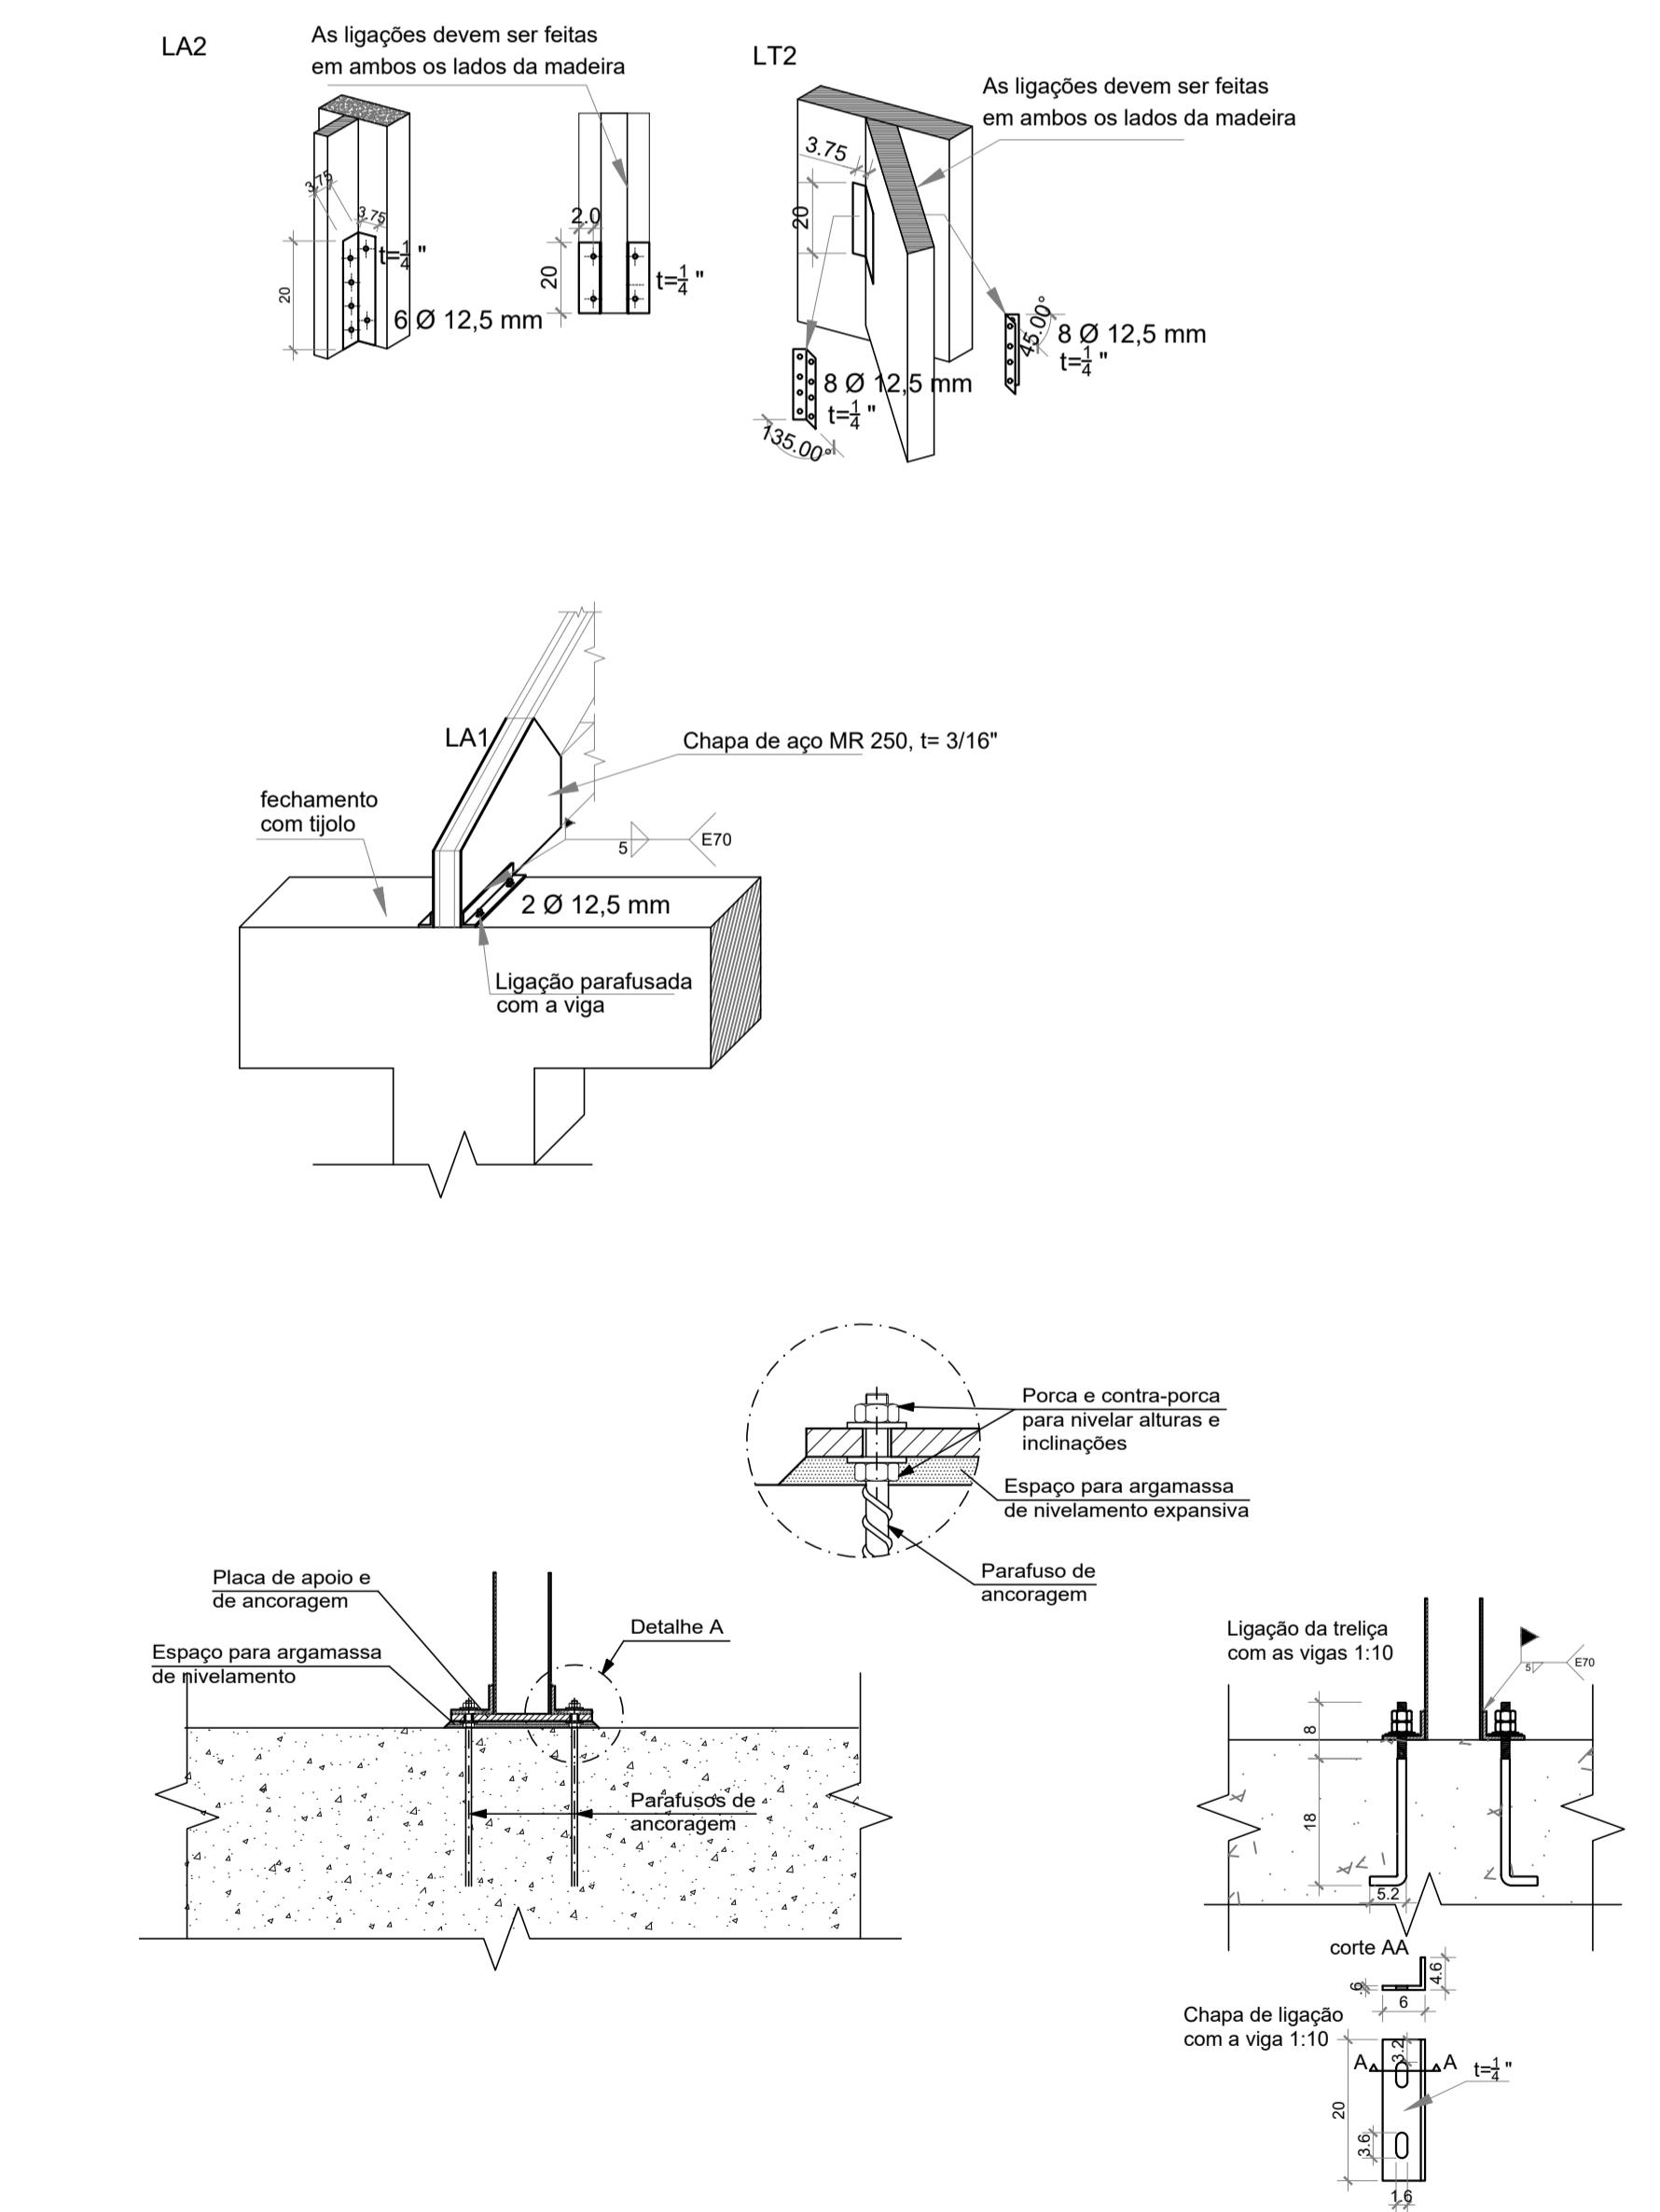

CHAPAS DE AÇO MR 250

todas as chapas sem indicação de espessura são de t= 3/16 "

Todas as ligações deverão ser executadas com pré-furo de diâmetro igual ao diâmetro do parafuso mais 1,0 mm.

PROJETO ESTRUTURAL

Construção da 3^a/4^a Etapa do Centro de Eventos

CENTRO DE EVENTOS

LIGAÇÕES

Gustavo Ribeiro da Silva
Engenheiro Civil, M.E.
CREA-RS 208.184
54 - 9 81390048

1

1/10

Re

2

DESENHOS

FOLHA