
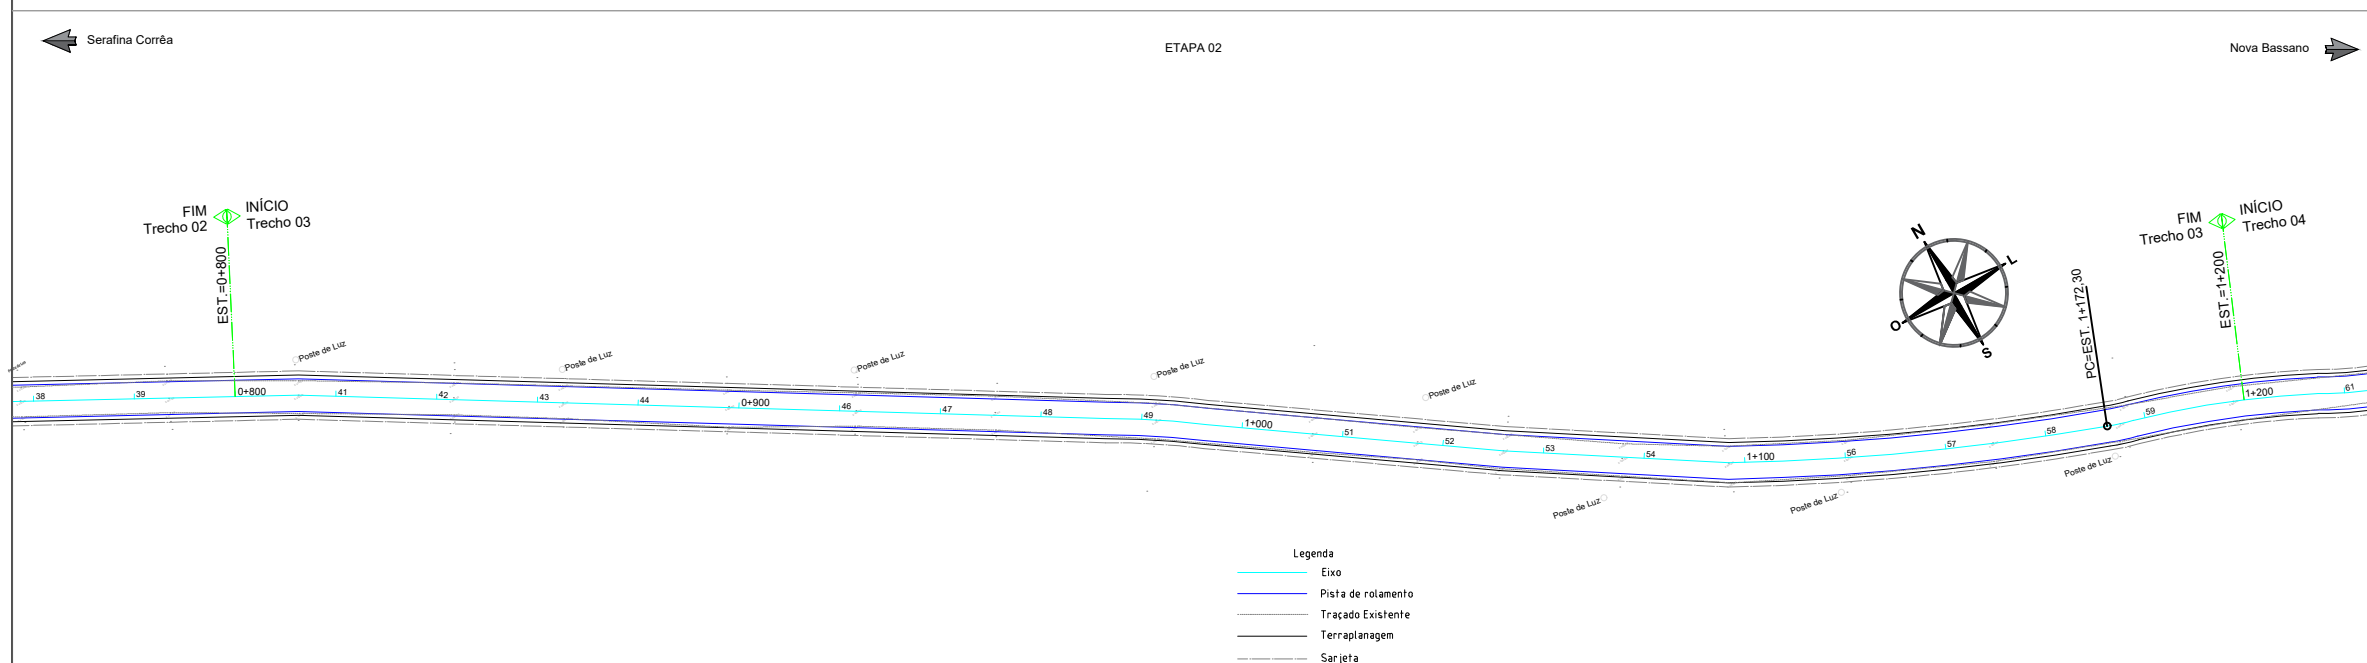


ESTRUTURA DO PAVIMENTO

	CBUQ	Esp.: 4 cm	Larg.: 6,50m
	Base de Brita Graduada	Esp.: 15 cm	Larg. Sup.: 6,80m Larg. Inf.: 7,10 m
	Sub-Base Macadame	Esp.: 20 cm	Larg. Sup.: 7,10m Larg. Inf.: 7,50 m
	Terraplanagem		Larg.: 8,00m

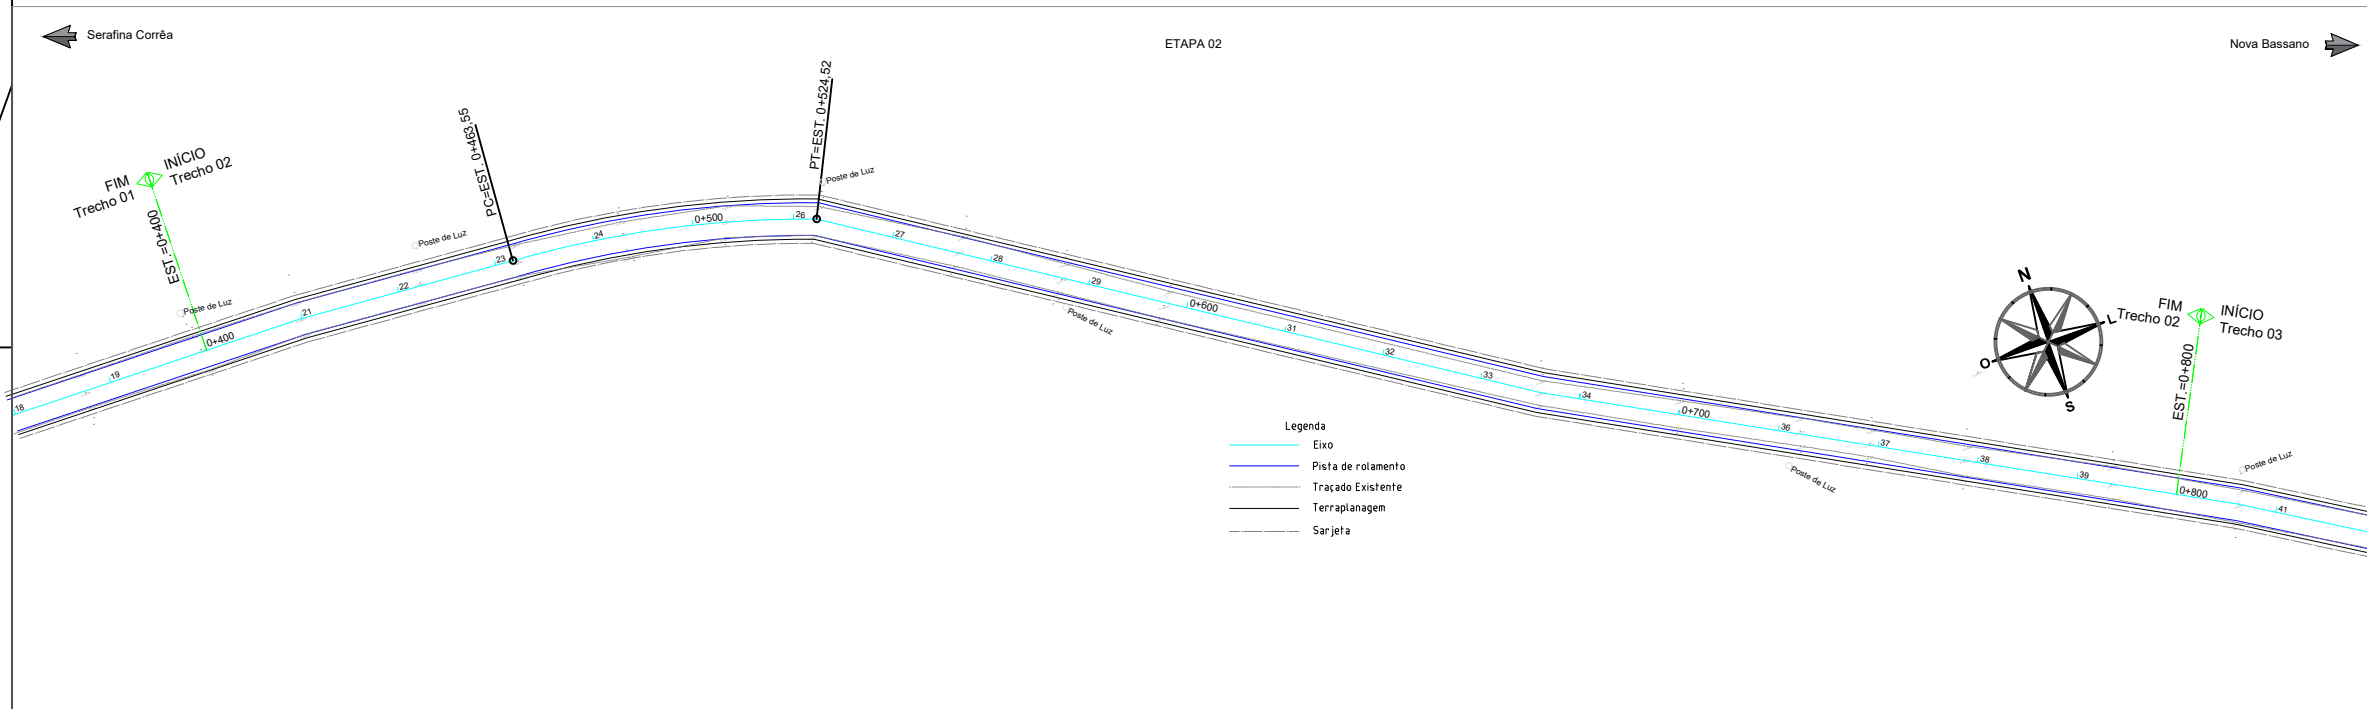

PREXATA ENGENHARIA

Jonatas Martins das Chagas
Engenheiro Civil - CREA RS 246244

PROEXATA ENGENHARIA E ARQUITETURA LTDA
R. Santa Maria, 183 | CEP 99260-000 | Bairro Consoladora | Casca, RS

PROPRIETÁRIO:
PREFEITURA MUNICIPAL DE NOVA BASSANO - RS
Prefeito: João Paulo Maroso

CNPJ: 87.502.894/0001-04
Endereço: Rua Silva Jardim, 505 - Centro, Nova Bassano - RS

OBJETO/OPERAÇÃO:
PAVIMENTAÇÃO ASFÁLTICA EM CBUQ

DESCRIÇÃO:
PAVIMENTAÇÃO ASFÁLTICA EM CBUQ SOBRE BASE DE BGS E MACADAME SECO COM SISTEMA DE DRENAGEM

LOCAL:
Estrada municipal linha Anita Garibaldi, entre Nova Bassano e Serafina Corrêa - RS

ETAPA 01 Extensão 3.740,00 (E374 a E187); ETAPA 02 Extensão 3.740,00 (E187 a E00);
INÍCIO Long.: 28142275; FIM Long.: 28142275; INÍCIO Long.: 28142275; FIM Long.: 28142275
Larg.: 51'48"30; Larg.: 51'48"30; Larg.: 51'48"30; Larg.: 51'48"30

Área:	49.369,00m ²	Desenho (CAD):	Chagas_J
Escala:	1:1500	Data:	18/02/2025
ART:	13749738	Folha:	A3

EXECUTIVO 02/18

ASSUNTO:
PROJETO GEOMÉTRICO - ETAPA 02
TRECHO 01 - TRECHO 02 - TRECHO 03