
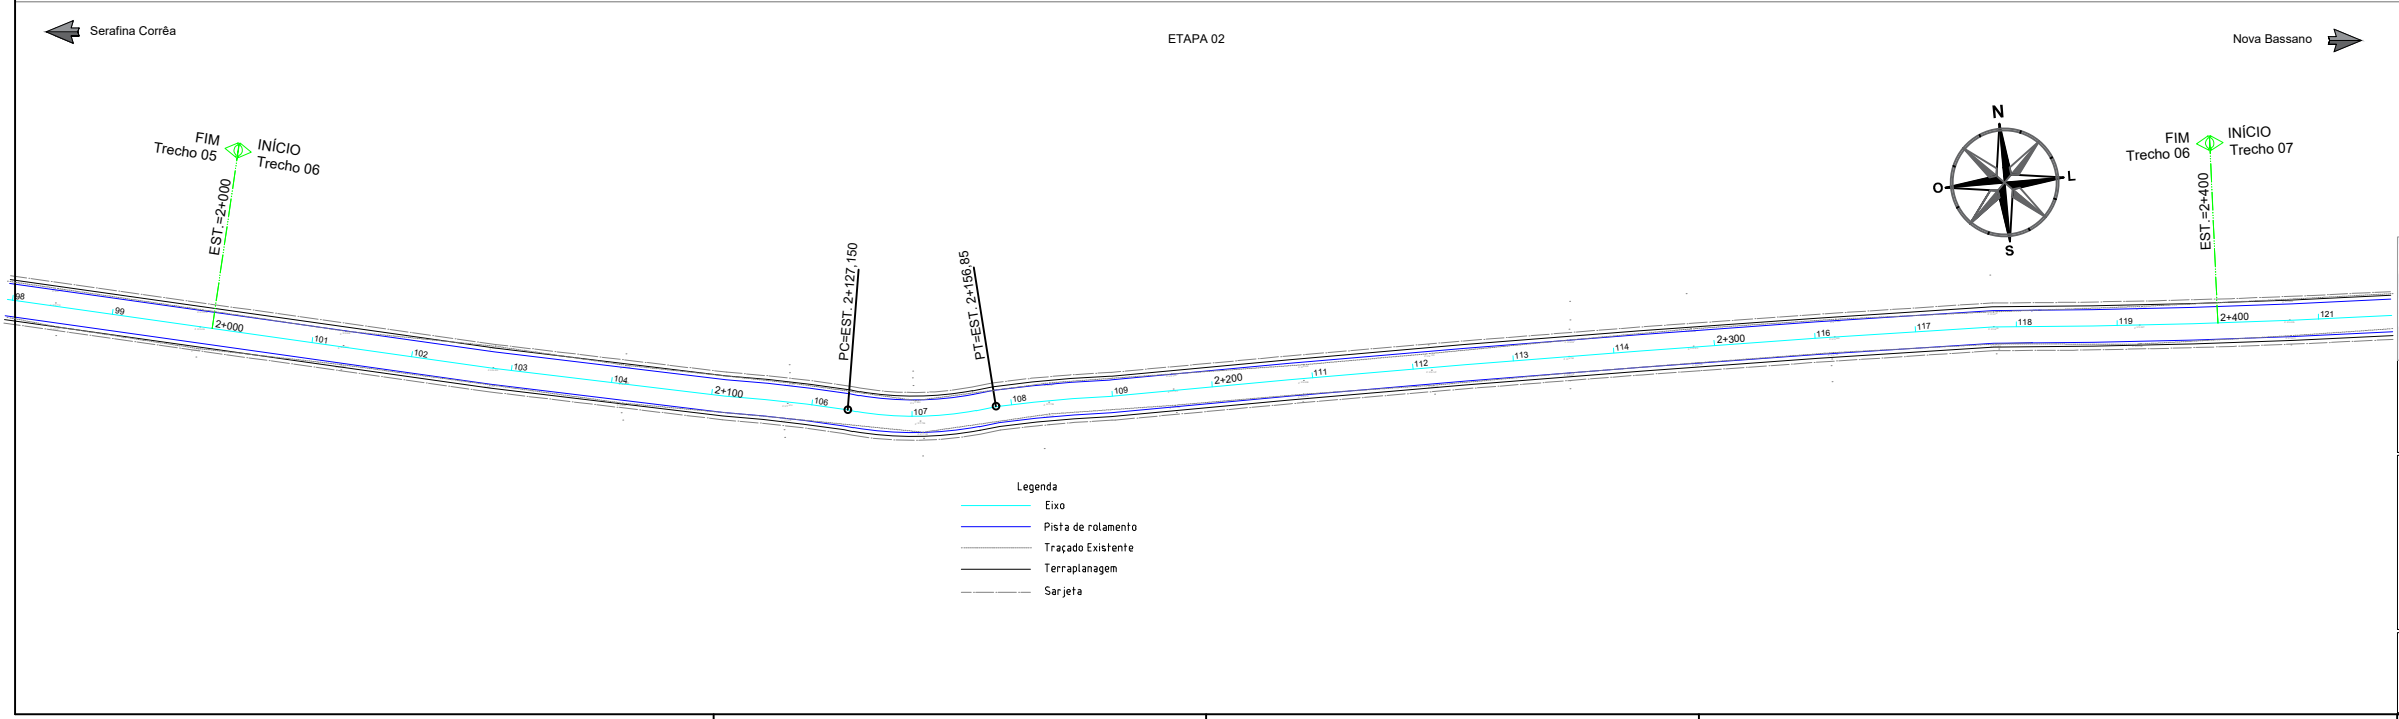


SEÇÃO TIPO

ESTRUTURA DO PAVIMENTO

	CBUQ	Esp.: 4 cm	Larg.: 6,50m
	Base de Brita Graduada	Esp.: 15 cm	Larg. Sup.: 6,80m Larg. Inf.: 7,10 m
	Sub-Base Macadame	Esp.: 20 cm	Larg. Sup.: 7,10m Larg. Inf.: 7,50 m
	Terraplanagem		Larg.: 8,00m

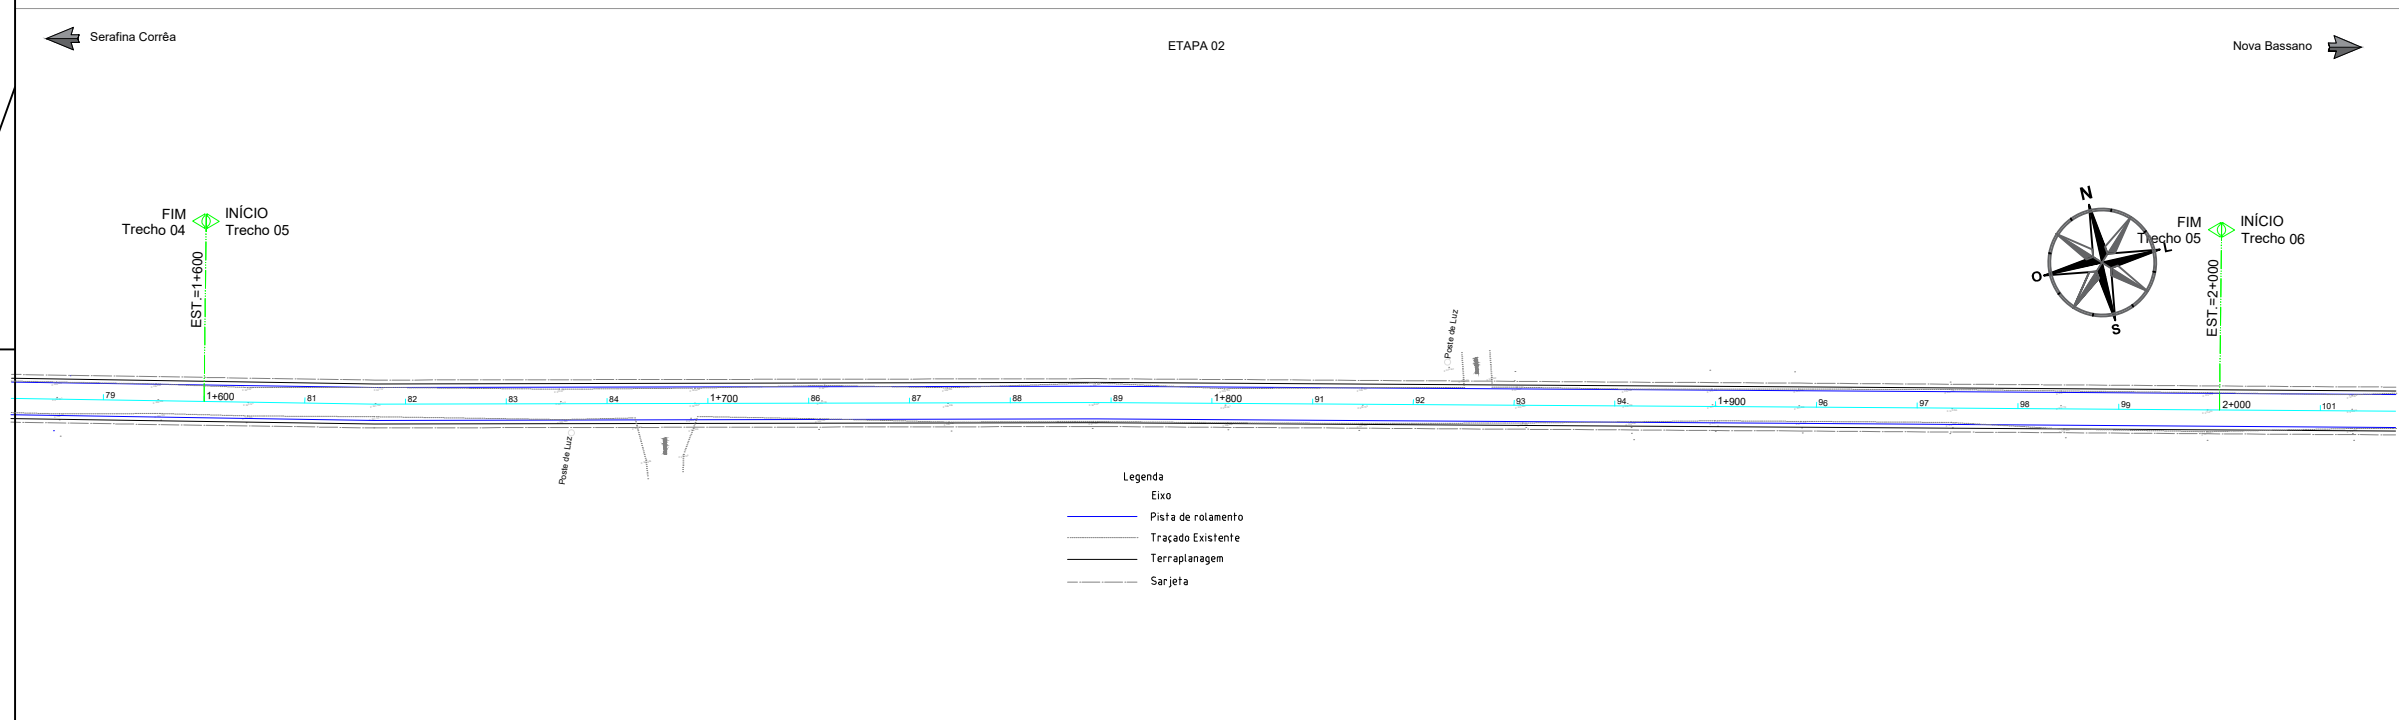

Jonatas Martins das Chagas
 Engenheiro Civil - CREA RS 246244
PROXATA
 ENGENHARIA
 PROXATA ENGENHARIA E ARQUITETURA LTDA
 54 9 9968 0725 | proxataeng@gmail.com
 Rua Santo Maria, 183 | CEP 99260-000 | Bairro Consoladora | Casca, RS

PROPRIETÁRIO:
 PREFEITURA MUNICIPAL DE NOVA BASSANO - RS CNPJ: 87.502.894/0001-04
 Prefeito: João Paulo Maroso Endereço: Rua Silva Jardim, 505 - Centro, Nova Bassano - RS

OBJETO/OPERAÇÃO:
PAVIMENTAÇÃO ASFÁLTICA EM CBUQ

DESCRIÇÃO:
 PAVIMENTAÇÃO ASFÁLTICA EM CBUQ SOBRE BASE DE BGS E MACADAME SECO COM SISTEMA DE DRENAGEM

LOCAL:
 Estrada municipal linha Anita Garibaldi, entre Nova Bassano e Serafina Corrêa - RS
 ETAPA 02 Extensão 3.740,00 (E187 a E187); ETAPA 02 Extensão 3.740,00 (E187 a E00);
 INÍCIO Long: 28142275 FIM Long: 28142275 INÍCIO Long: 28142275 FIM Long: 28142275
 Lat: 51°48'25" Latt: 51°48'30" Lat: 51°48'30" Latt: 51°48'30"

Área: 49.369,00m²	Desenho (CAD): Chagas_J
Escala: 1:1500	Data: 08/2025
ART: 13749738	Folha: A3

EXECUTIVO
03/18

ASSUNTO:
PROJETO GEOMÉTRICO - ETAPA 02
 TRECHO 04 - TRECHO 05 - TRECHO 06