
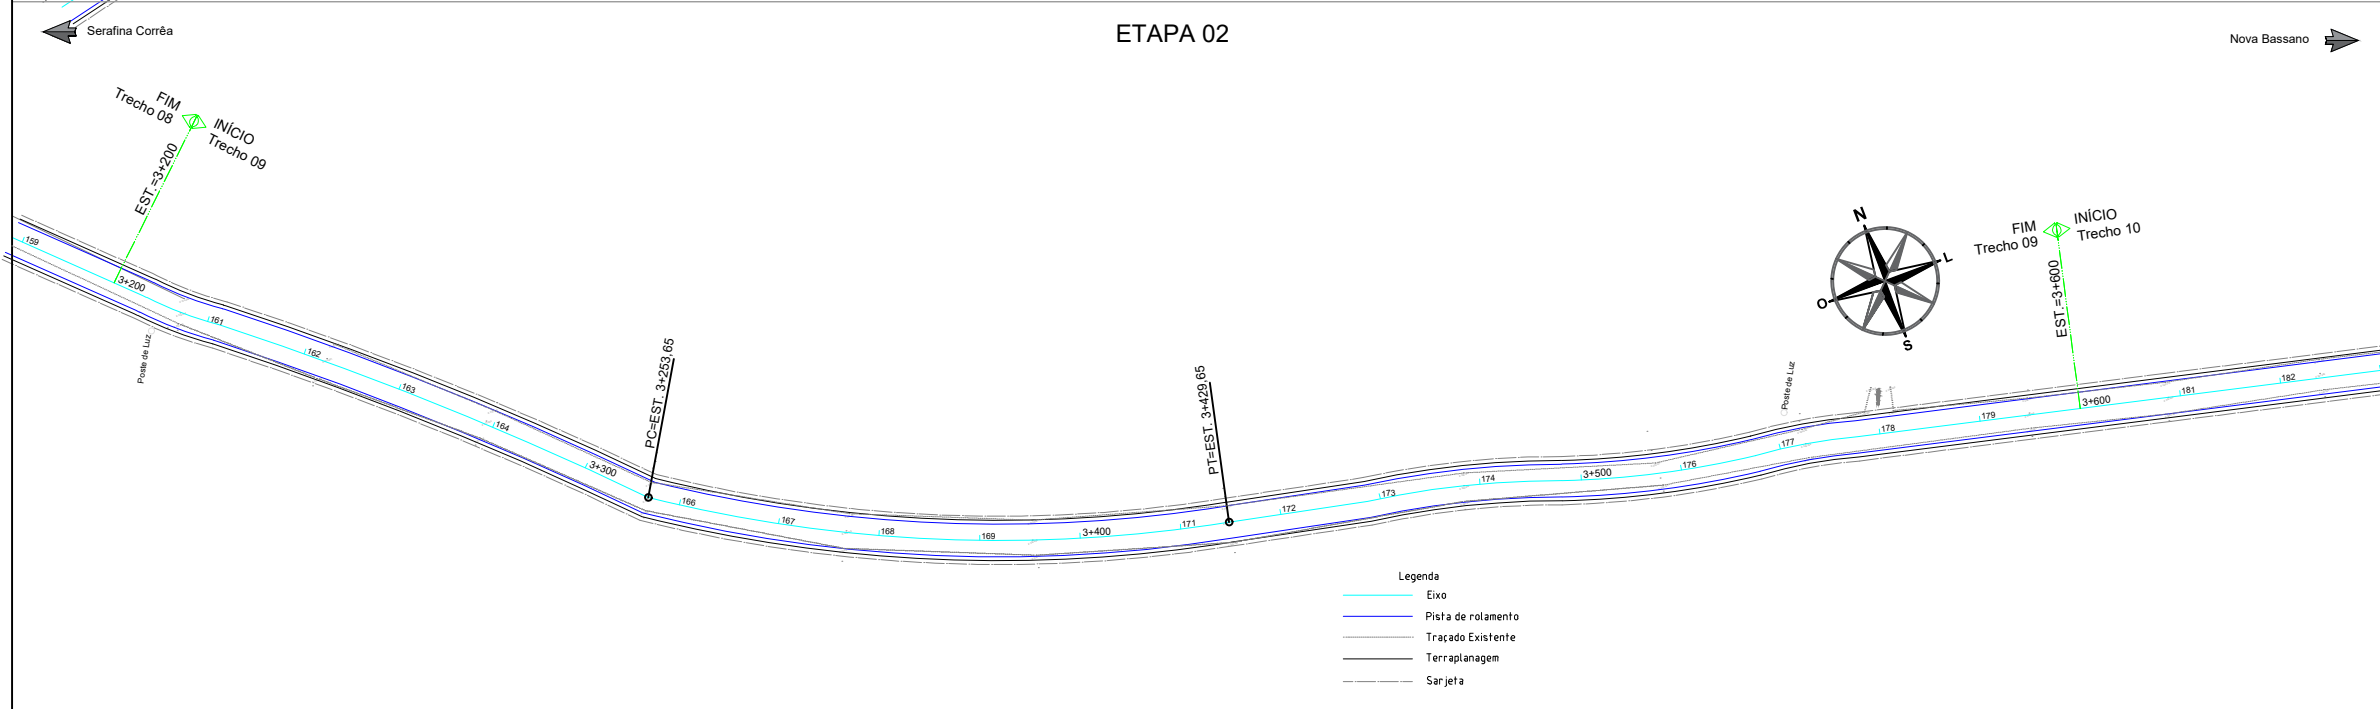


ESTRUTURA DO PAVIMENTO

	CBUQ	Esp.: 4 cm	Larg.: 6,50m
	Base de Brita Graduada	Esp.: 15 cm	Larg. Sup.: 6,80m Larg. Inf.: 7,10 m
	Sub-Base Macadame	Esp.: 20 cm	Larg. Sup.: 7,10m Larg. Inf.: 7,50 m
	Terraplanagem		Larg.: 8,00m

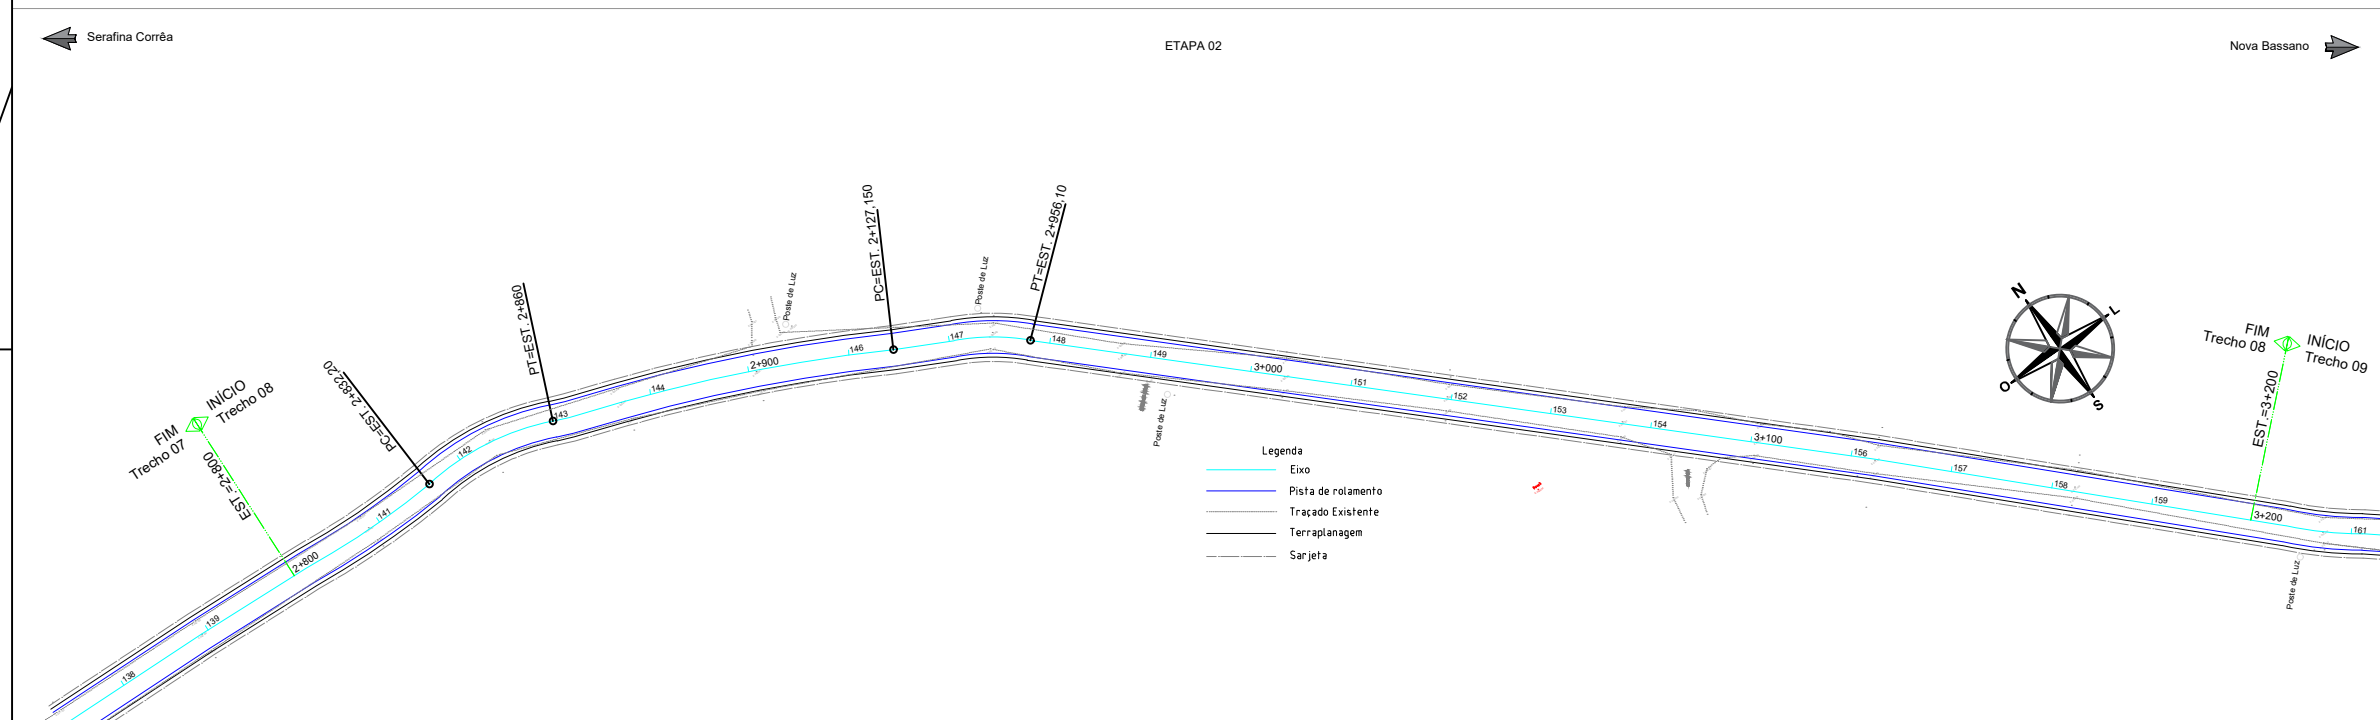

PREXATA ENGENHARIA

Jonatas Martins das Chagas
 Engenheiro Civil - CREA RS 246244

PROEXATA ENGENHARIA E ARQUITETURA LTDA
 © 54 9 9968 0725 | proexatating@gmail.com
 Rua Santo Maria, 183 | CEP 99260-000 | Bairro Consoladora | Casca, RS

PROPRIETÁRIO: PREFEITURA MUNICIPAL DE NOVA BASSANO - RS
 Prefeito: João Paulo Maroso

CNPJ: 87.502.894/0001-04
 Endereço: Rua Silva Jardim, 505 - Centro, Nova Bassano - RS

OBJETO/OPERAÇÃO: PAVIMENTAÇÃO ASFÁLTICA EM CBUQ

DESCRIÇÃO: PAVIMENTAÇÃO ASFÁLTICA EM CBUQ SOBRE BASE DE BGS E MACADAME SECO COM SISTEMA DE DRENAGEM

LOCAL: Estrada municipal linha Anita Garibaldi, entre Nova Bassano e Serafina Corrêa - RS

ETAPA 01 Extensão 3.740,00 (E374 a E187); ETAPA 02 Extensão 3.740,00 (E187 a E00);

Área: 49.369,00m²
 Escala: 1:1500
 Data: 08/07/2025
 ART: 13749738
 Folha: A3

EXECUTIVO 04/18

PROJETO GEOMÉTRICO - ETAPA 02
 TRECHO 07 - TRECHO 08 - TRECHO 09