



T4

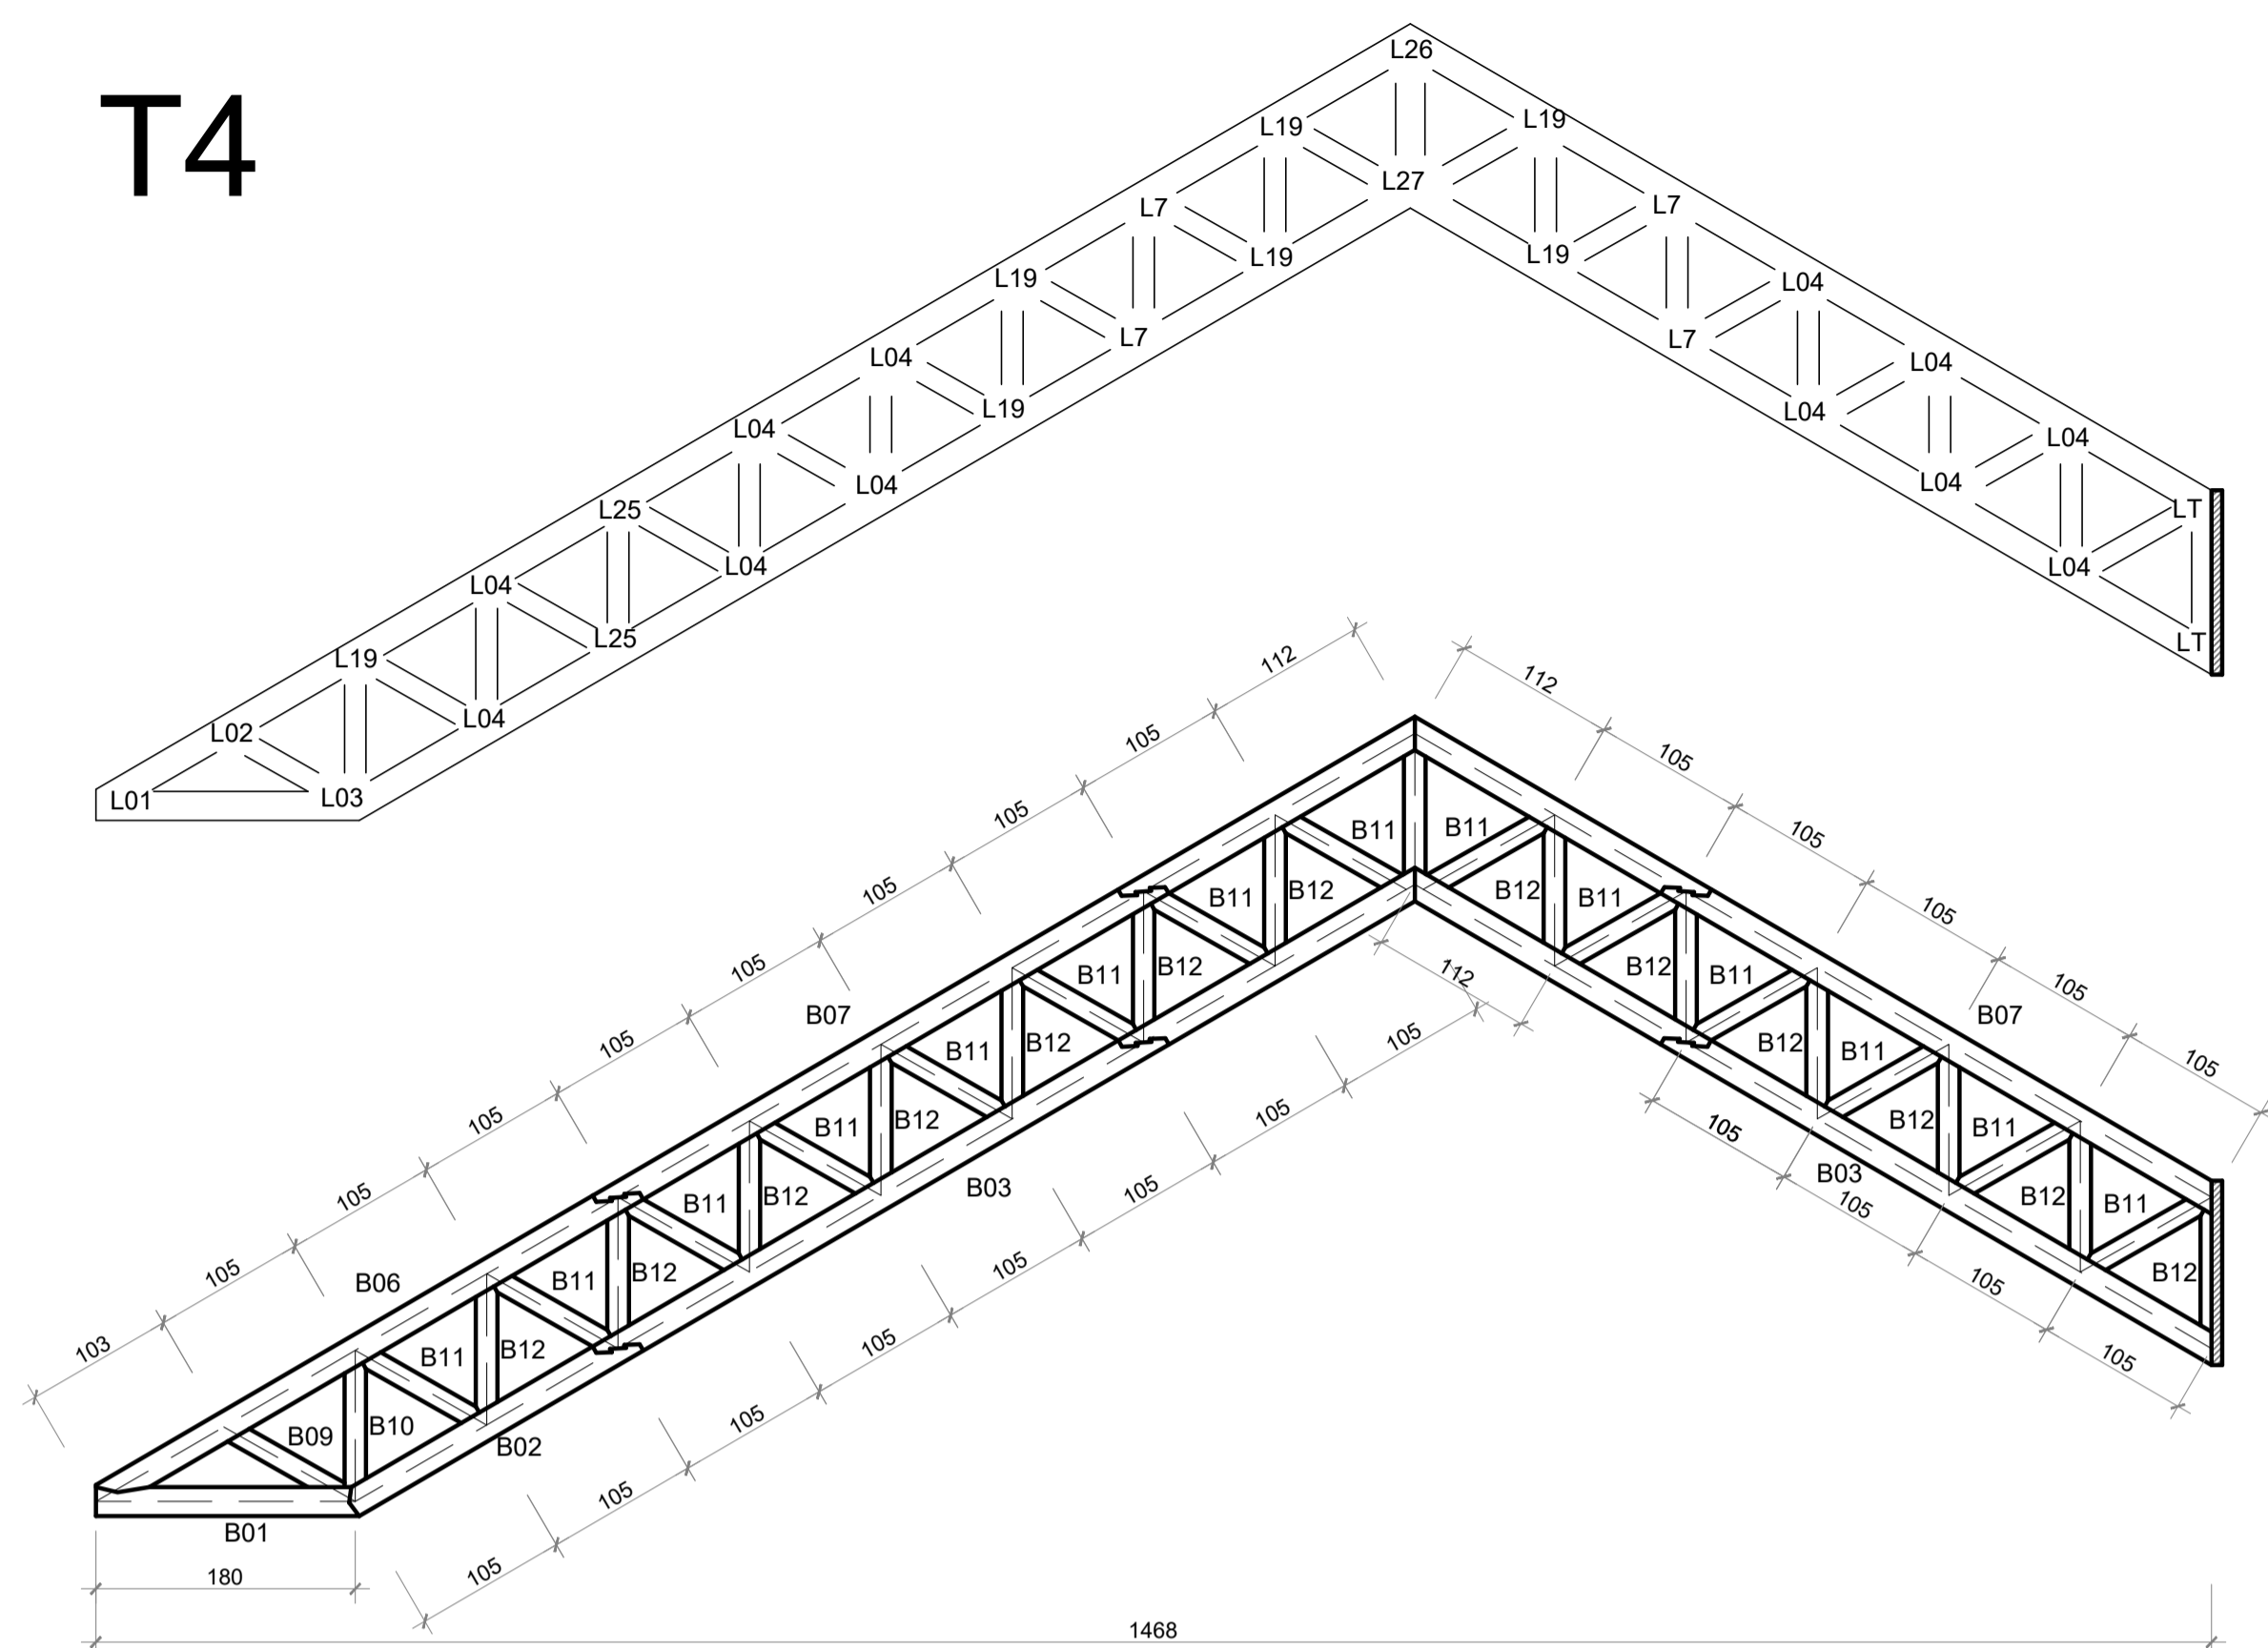

1 Treliça

escala 1:50

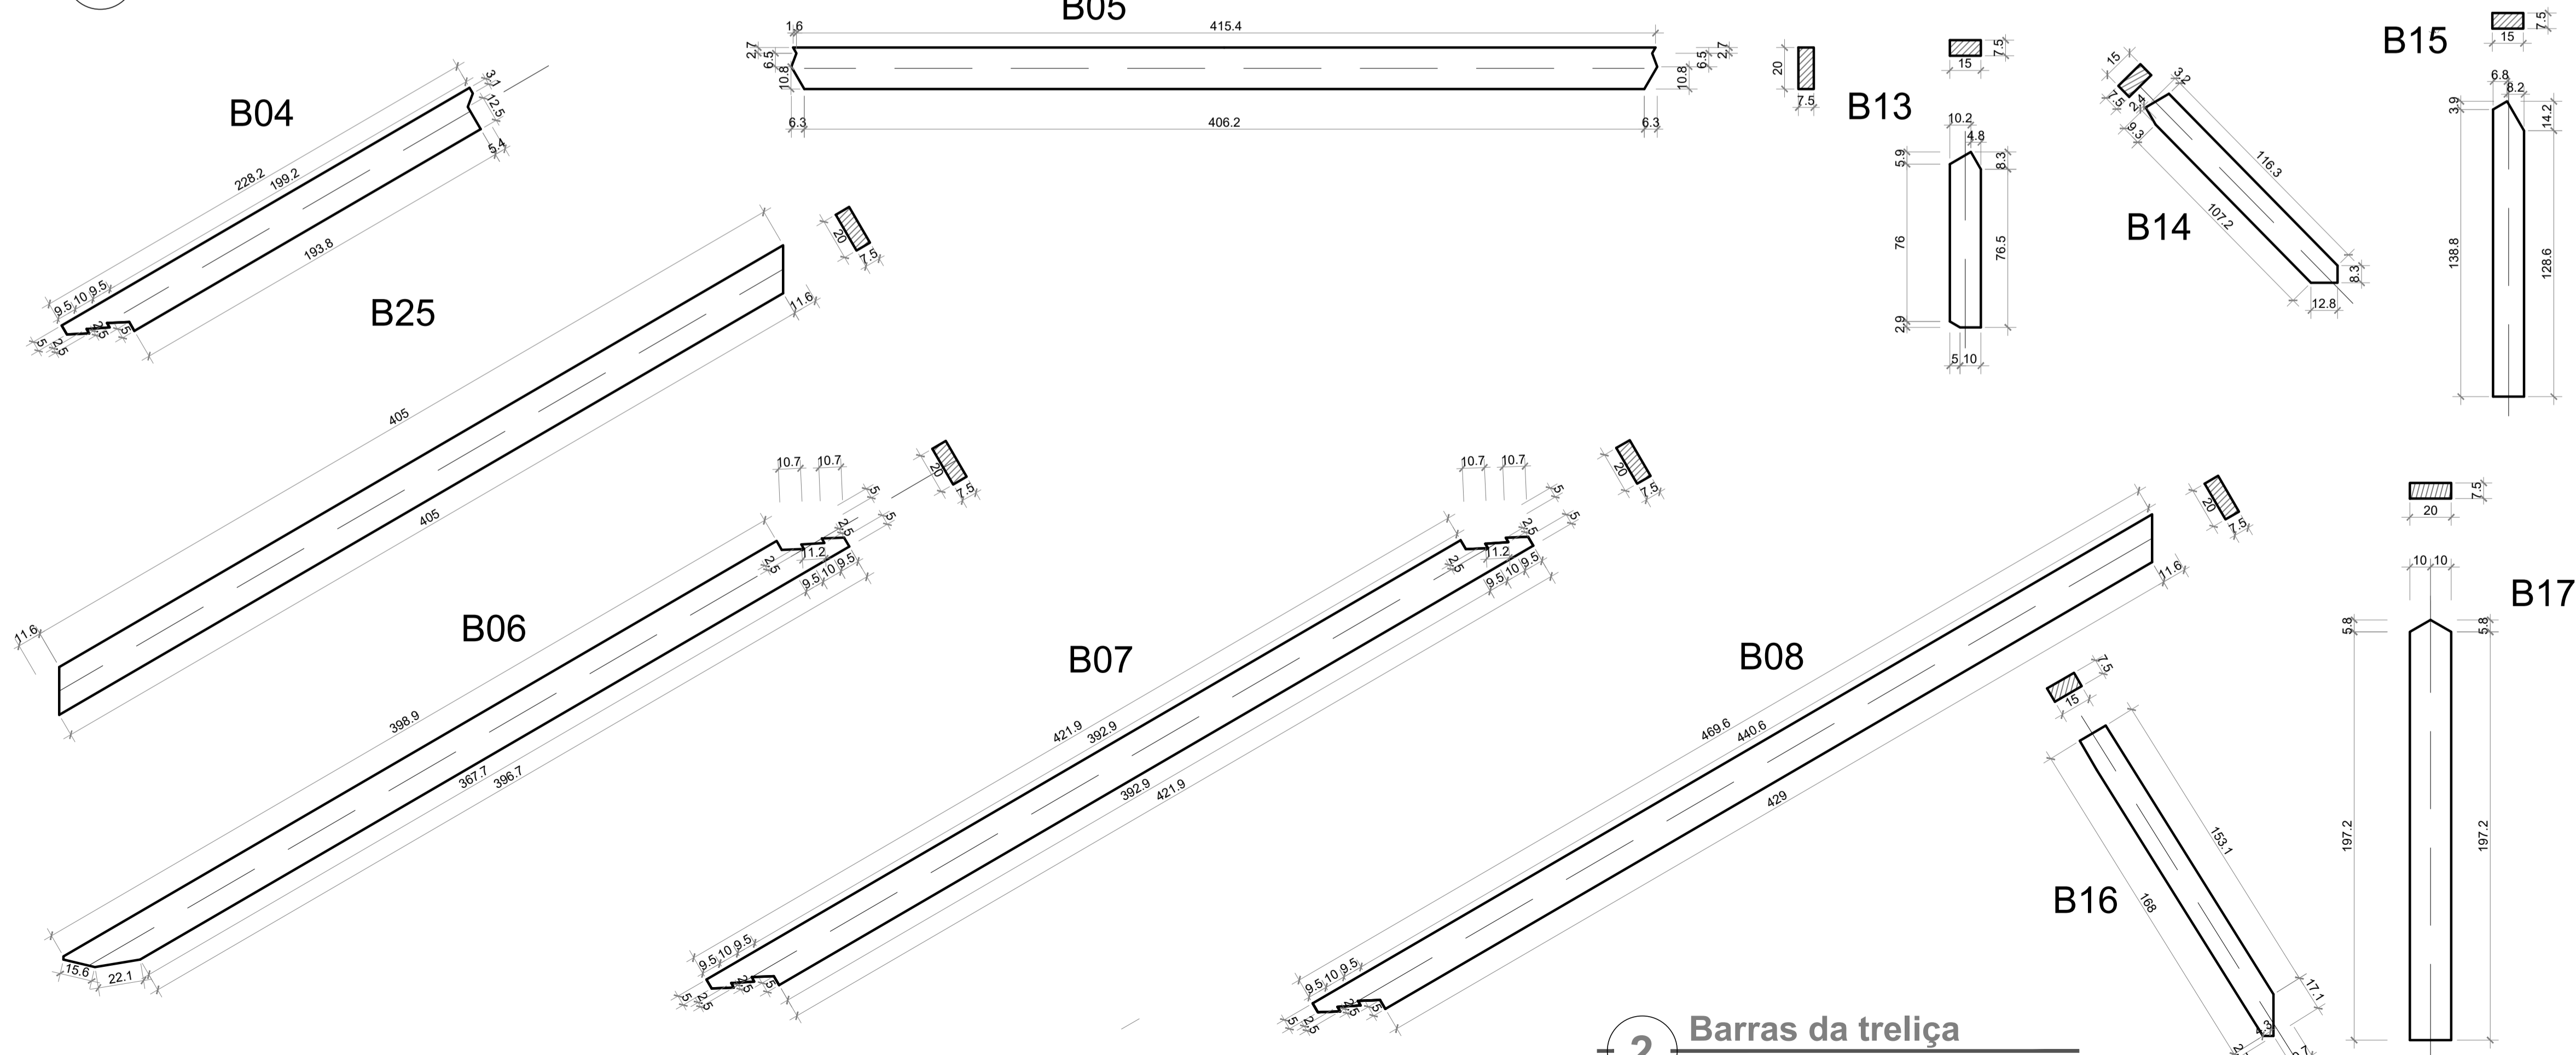

Todas as unidades não indicadas estão em cm.

2 Barras da treliça

escala 1:20

PROJETO ESTRUTURAL

CTG Pousada do Imigrante

TRELIÇA T4

Escala: 1/50 1/20

Desenho:

Revisão: 0

Data: 14/09/18

Unidade: cm

DESENHO

01

FOLHA

03

Gustavo Ribeiro da Silva

Engenheiro Civil, Msc.
CREA/RFS 208.184
54 - 9 81390048