






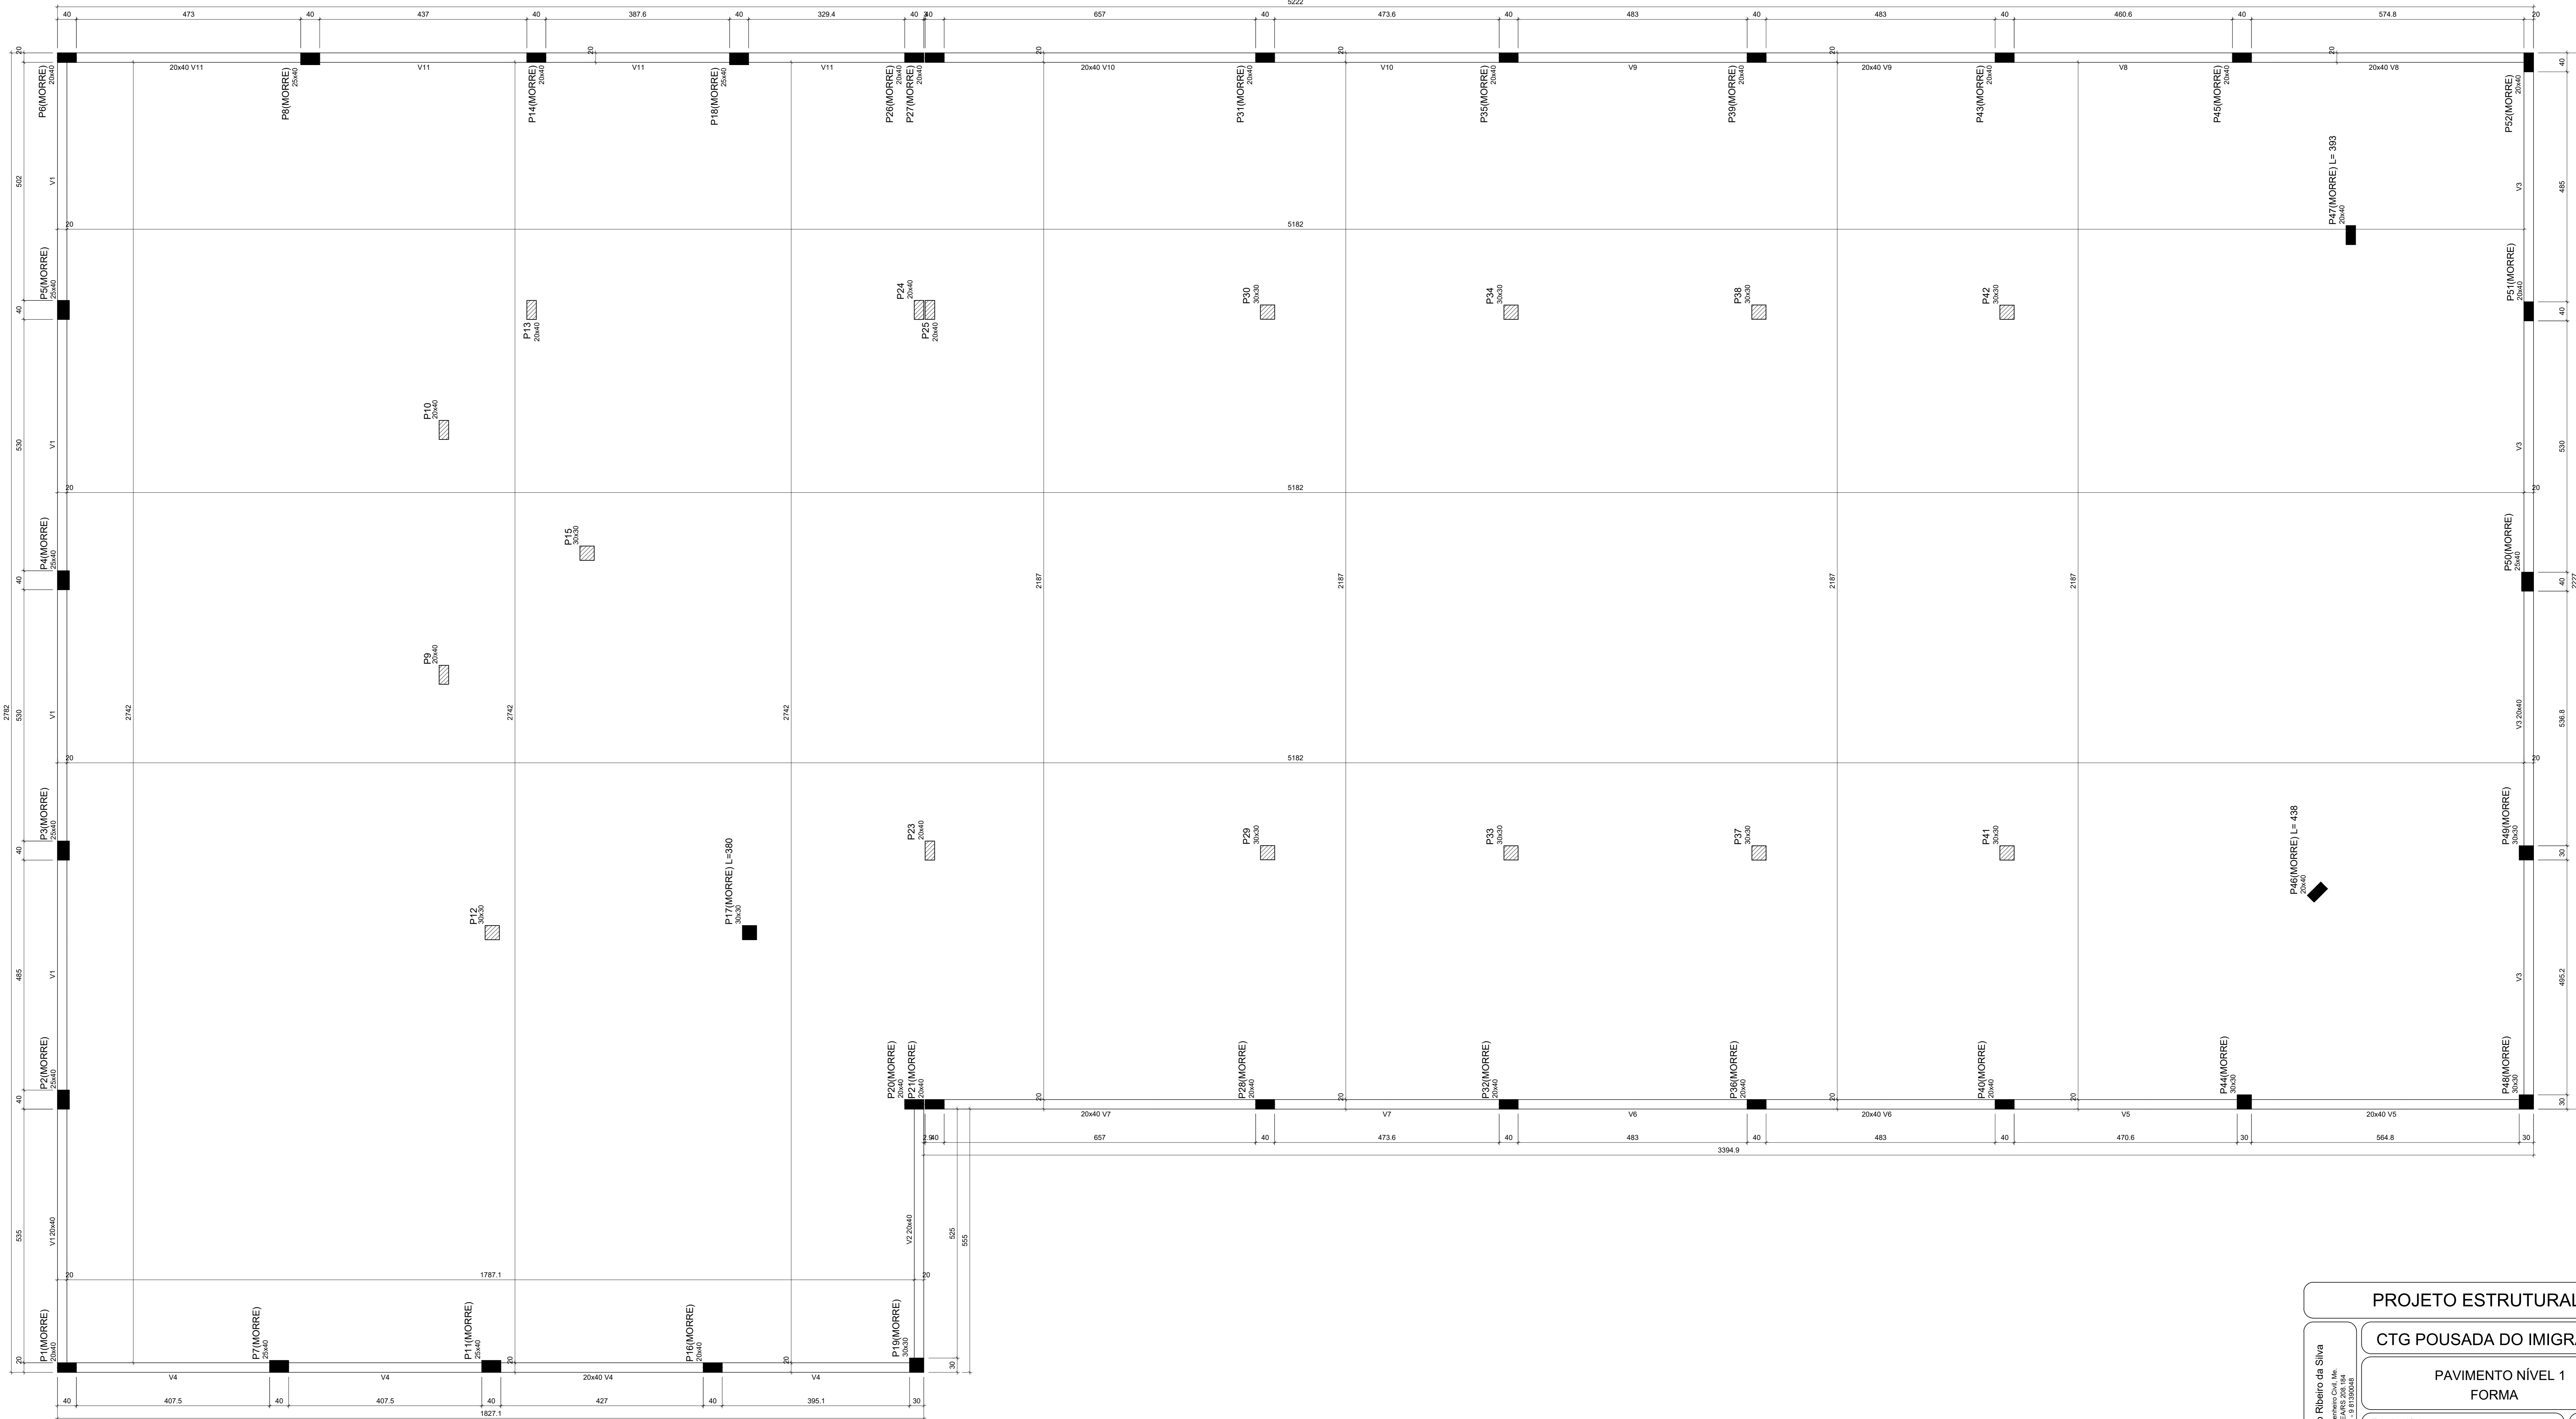

PROJETO ESTRUTURAL

CTG Pousada do Imigrante

PAVIMENTO NÍVEL 1

FORMA

Escala: 1/50
 Desenho: 01
 Data: 14/09/18
 Revisão: 0
 Unidade: cm
 FOLHA: 01/01