


Nome	Seção	Extensão (cm)	Nível (cm)
V1	20x40	0	0
V2	20x40	0	0
V3	20x40	0	0
V4	20x40	0	0
V5	20x40	0	0
V6	20x40	0	0
V7	20x40	0	0
V8	20x40	0	0
V9	20x40	0	0
V10	20x40	0	0
V11	20x40	0	0
V12	20x40	0	0
V13	20x40	0	0
V14	20x40	0	0
V15	20x40	0	0
V16	20x40	0	0
V17	20x40	0	0
V18	20x40	0	0
V19	20x40	0	0
V20	20x40	0	0
V21	20x40	0	0
V22	20x40	0	0
V23	20x40	0	0
V24	20x40	0	0
V25	20x40	0	0
V26	20x40	0	0
V27	20x40	0	0
V28	20x40	0	0
V29	20x40	0	0
V30	20x40	0	0
V31	20x40	0	0
V32	20x40	0	0
V33	20x40	0	0
V34	20x40	0	0
V35	20x40	0	0
V36	20x40	0	0
V37	20x40	0	0
V38	20x40	0	0
V39	20x40	0	0
V40	20x40	0	0

Esp. Compensação de materiais	
Alumínio	0,50
Alvenaria	0,50
Dimensão máxima da argamassa	19 mm

Placa que recebe

Apoio para placa

Apoio para placa

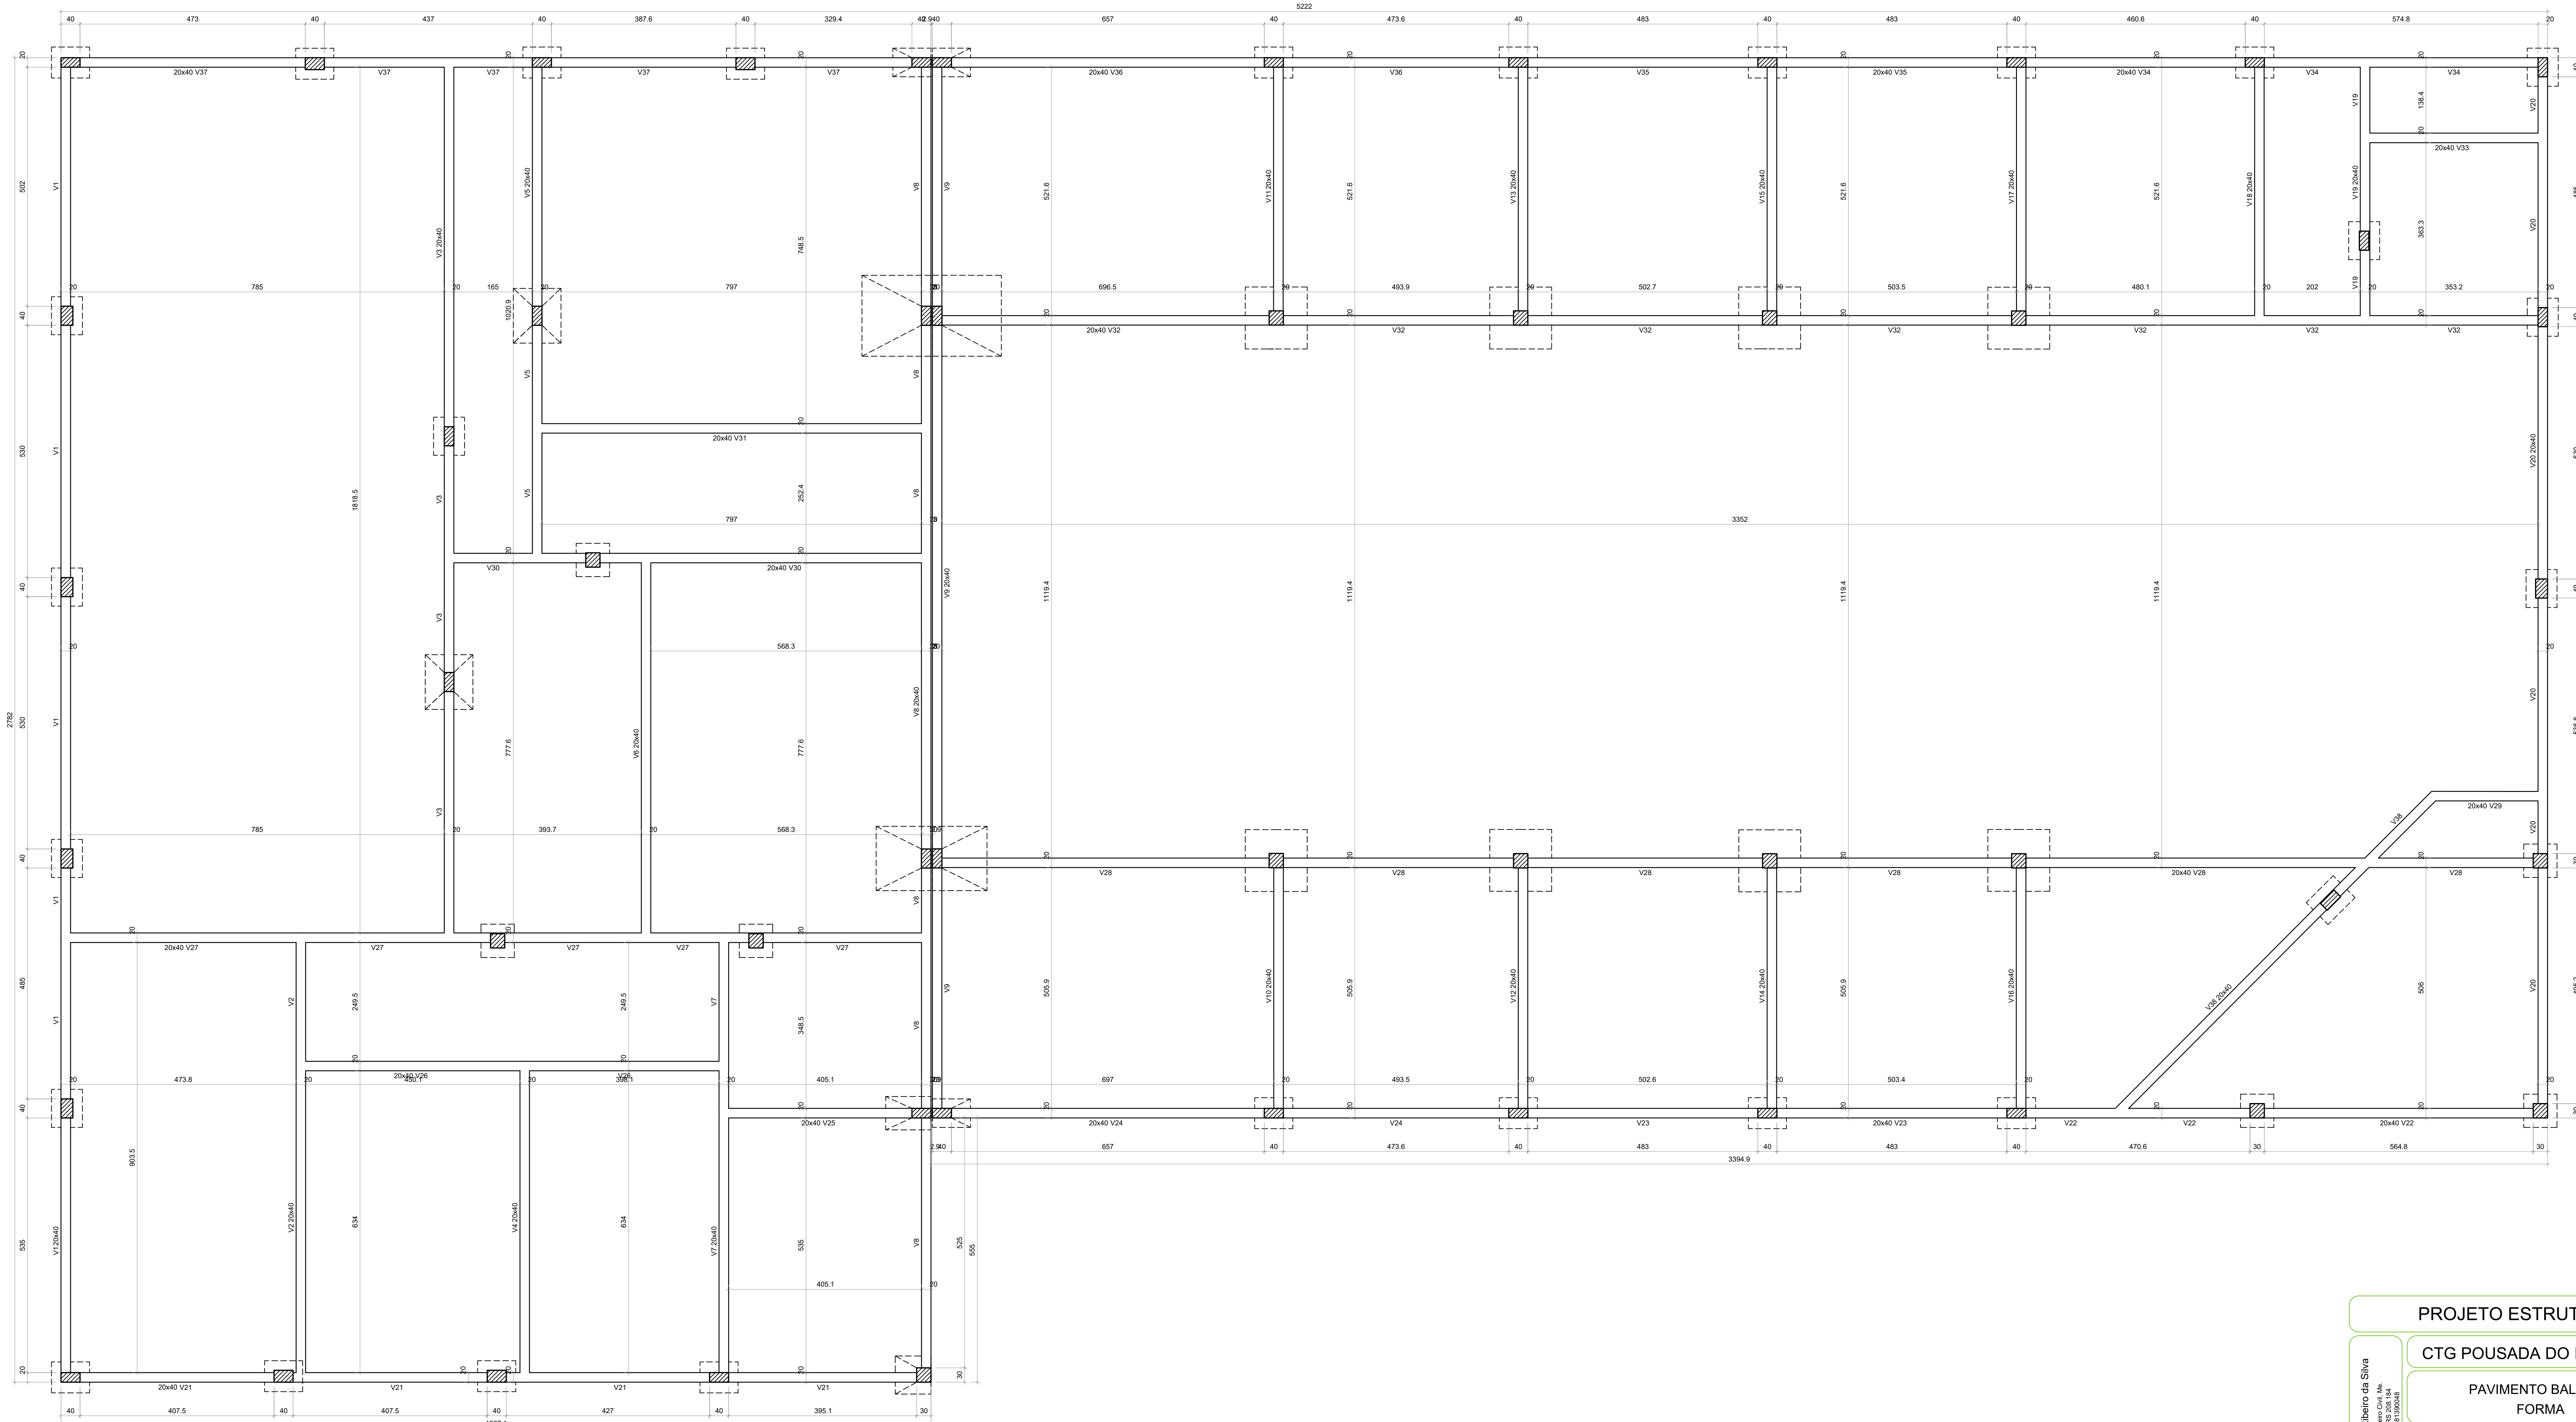

Forma do pavimento Baldrame (Nível 0)

PROJETO ESTRUTURAL

CTG Pousada do Imigrante

PAVIMENTO BALDRAME

FORMA

Escala: 1/50
 Desenho: 01
 Data: 14/09/18
 Revisão: 0
 Unidade: cm