LEGENDAS (PLACAS SINALIZAÇÃO)

① Placa "Vel. Máx. 40km/h" (regulamentação: R-19)
② Placa com "Faixa de Pedestres" (advertência: A-32b)
③ Placa "Lombada" (advertência: A-18)
④ Placa "PARE" (regulamentação: R-1)
⑤ Placa com "Faixa de pedestres em área escolar (advertência: A-33b)

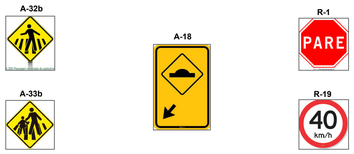

Indicações de direção e sentido das ruas (atuais)

LEGENDA

Bocas de lobo existentes

Bocas de lobo a realizar

LFO-3 (linha dupla contínua): cor amarela
- largura da linha: 10cm
- espaçamento entre linhas: 10cm

LCO (linha de continuidade): cor amarela
- largura da linha: 10cm
- comprimento da linha (t): 100cm
- espaçamento entre linhas seccionadas (e): 100cm
- cadência 1:1 (t:e)

FTP-1 (faixa de travessia de pedestres): cor branca
- largura da linha: 30cm
- Intervalo entre linhas: 50cm
- Comprimento da linha: 300cm

LRE (linha de retenção): cor branca
- largura da linha: 40cm
- Distância da faixa de pedestres: 160cm

MER (Marca delimitadora de estacionamento): cor branca
- largura da linha: 10cm

Redutor de velocidade (lombada): linhas amarelas (vide detalhe em anexo)
- largura da linha: 25cm
- intervalo entre linhas: 50cm

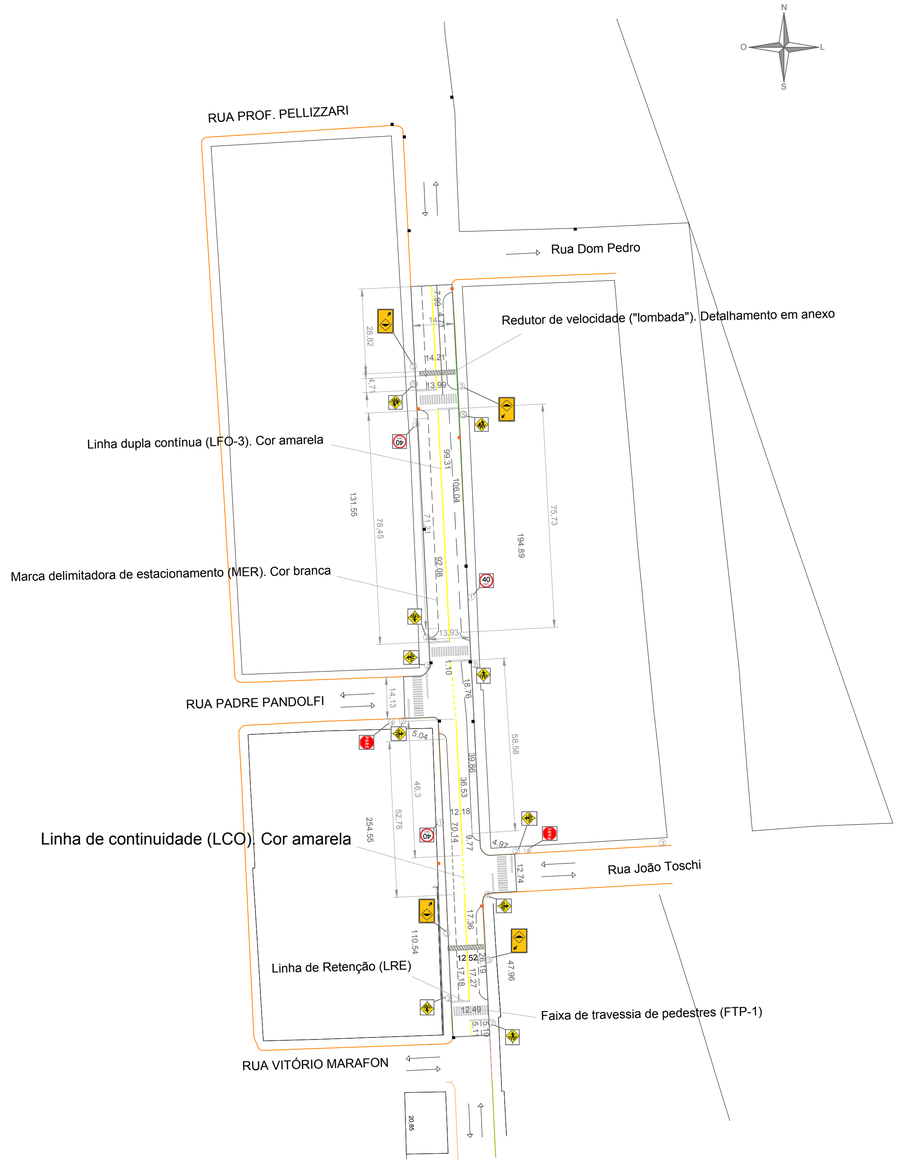

FOTO AÉREA E LOCALIZAÇÃO

Ponto A (coordenadas geográficas aproximadas)
*Latitude: 28°43'48.25"S
*Longitude: 51°42'15.62"O

Ponto B (coordenadas geográficas aproximadas)
*Latitude: 28°43'39.90"S
*Longitude: 51°42'15.98"O

DETALHES DO REDUTOR DE VELOCIDADE (LOMBADA)

VISTA SUPERIOR

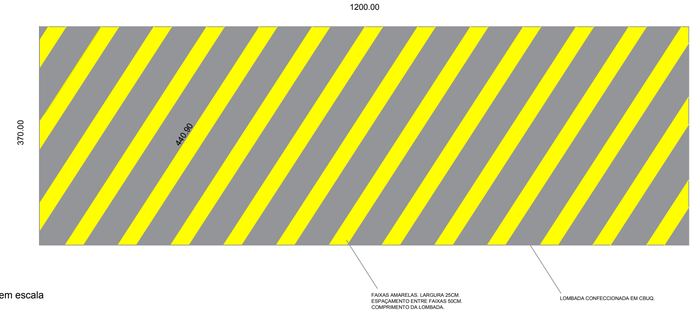

Sem escala

Unid.: centímetros

PERFIL TRANSVERSAL

Sem escala

Unid.: centímetros

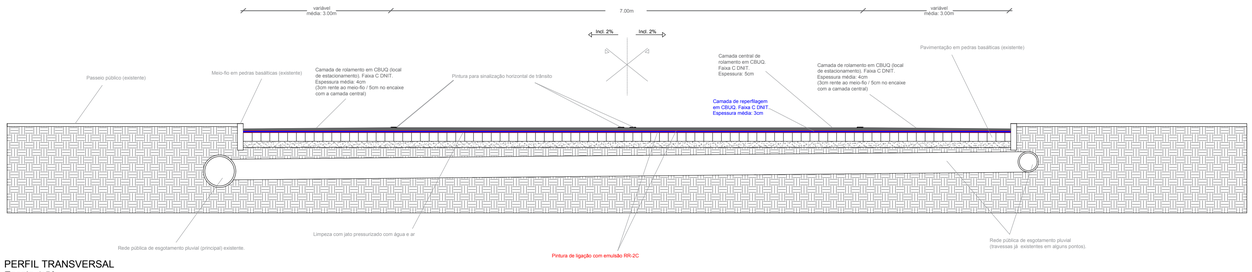

PERFIL TRANSVERSAL
Escala 1:50

MUNICÍPIO
DE NOVA BASSANO
Rua Silva Jardim, nº 760
CNPJ 87.502.894/0001-04

RESPONSÁVEL MUNICÍPIO:
IVALDO DALLA COSTA
PREFEITO MUNICIPAL

PROFISSIONAL TÉCNICO:
ENG. CIVIL FELIPE ZORTÉA
CREA RS209470

OBRA: Pavimentação asfáltica da Rua Pinheiro Machado, no centro de Nova Bassano / RS - 4ª etapa

PROPRIETÁRIO:
MUNICÍPIO DE NOVA BASSANO

PROJETO:
LOCALIZAÇÃO / PLANTA BAIXA / PERFIL / SINALIZAÇÃO VIÁRIA

LOCALIZAÇÃO:
Rua Pinheiro Machado, Centro

DATA:	VERSÃO:	PRANCHA:
JULHO - 2020	1	01

ESCALA:	ÁREA APROXIMADA:
INDICADA	3.675,00 m²