


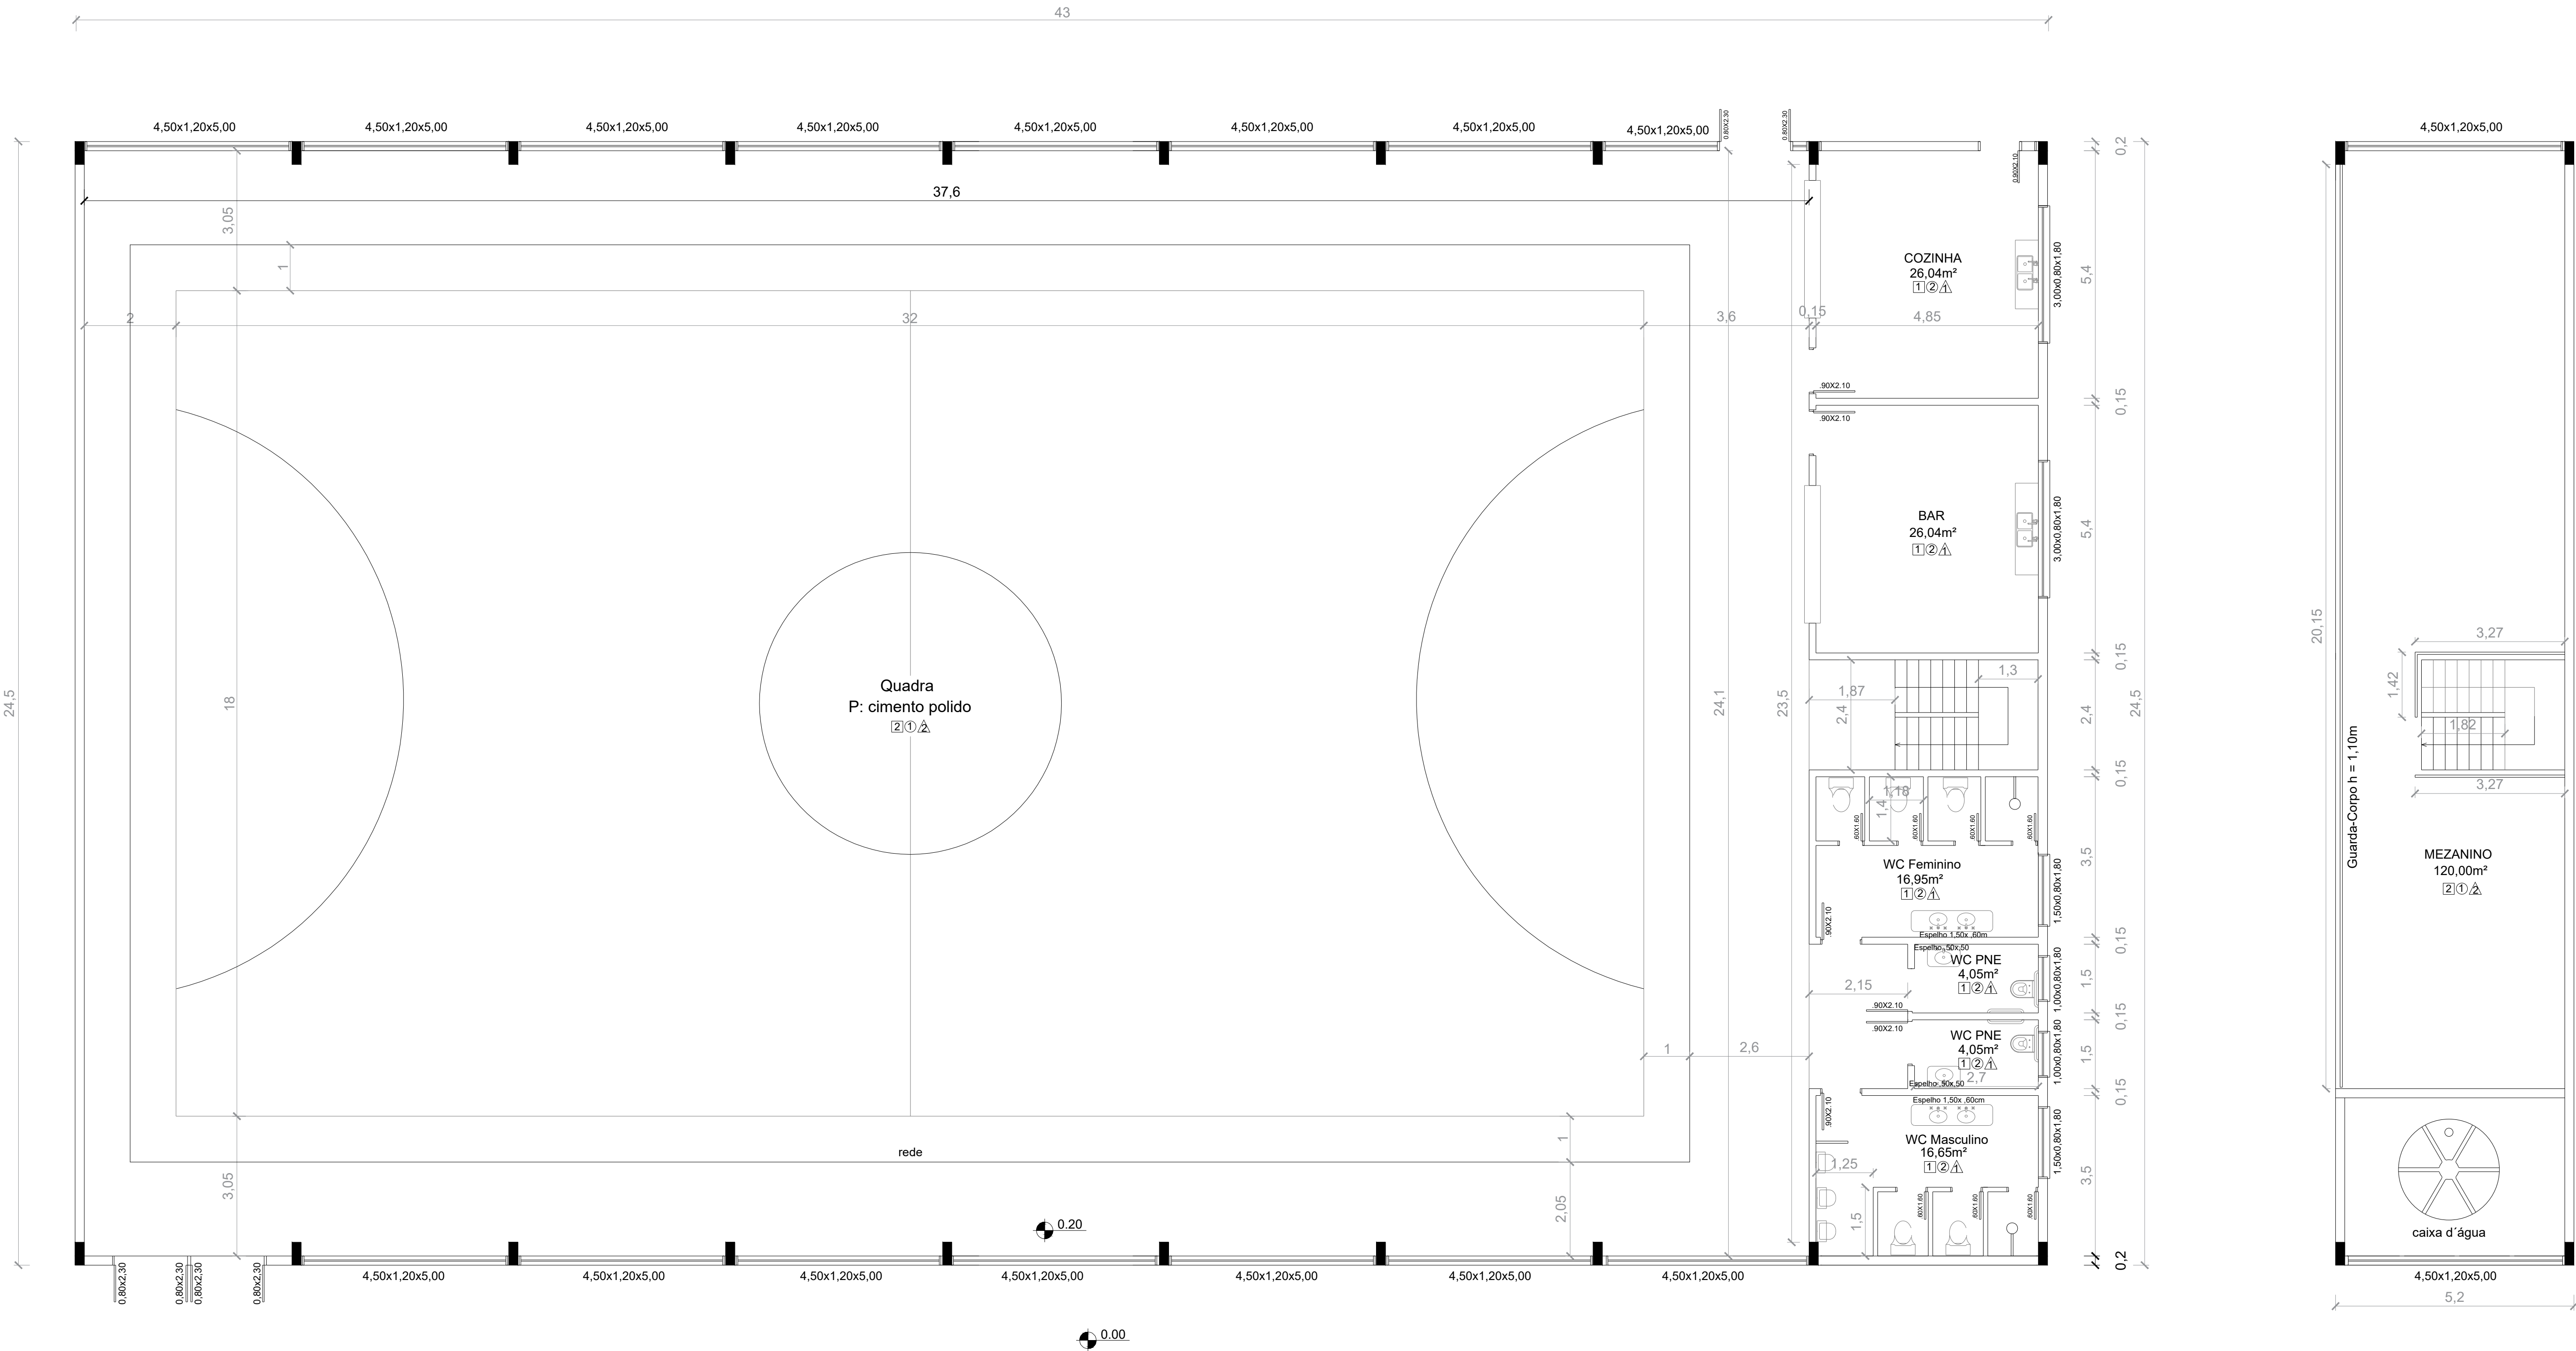

02. PLANTA BAIXA

esc: 1/125

QUADRO DE ACABAMENTOS

|         |                             |
|---------|-----------------------------|
| PISOS   |                             |
| 1       | Piso cerâmico               |
| 2       | Concreto polido             |
| OPAREDE |                             |
| 1       | Pintura acrílica            |
| 2       | Azelejo                     |
| FORRO   |                             |
| 1       | Laje rebocada               |
| 2       | Estrutura metálica aparente |

|   |         |                 |
|---|---------|-----------------|
| Resp. Técnico   | Data    | Inicial         |
| Luiz Otávio Salvador   | 11/2024 | Projeto inicial |
|   |         |                 |
|   |         |                 |
| <div><div><div>MUNICIPIO DE NOVA BASSANO<br/>Rua Silva Jardim, nº 505<br/>CNPJ: 87.502.894/0001-04</div></div><div>OBRA: Reforma do Piso Esportivo do Ginásio Municipal de Esportes do Loteamento Pioneiro</div><div>PROPRIETÁRIO:<br/>MUNICIPIO DE NOVA BASSANO</div><div>PROJETO:<br/>Arquitetônico: Planta Baixa</div><div>LOCALIZAÇÃO:<br/>Rua dos Angicos, s/nº, Pioneiro</div><div>ESCALA:<br/>Indicada</div><div>ÁREA:<br/>631,00 m²</div><div>PRANCHA:<br/>02/02</div></div> |         |                 |
| RESPONSÁVEL MUNICIPIO:   |         | FOLHA: A1       |
| PREFEITO MUNICIPAL:   |         |                 |
| RESPONSÁVEL TÉCNICO:   |         |                 |
| ENG. CIVIL LUIZ OTÁVIO SALVADOR DE SOUZA / CREA-RS 253099   |         |                 |