






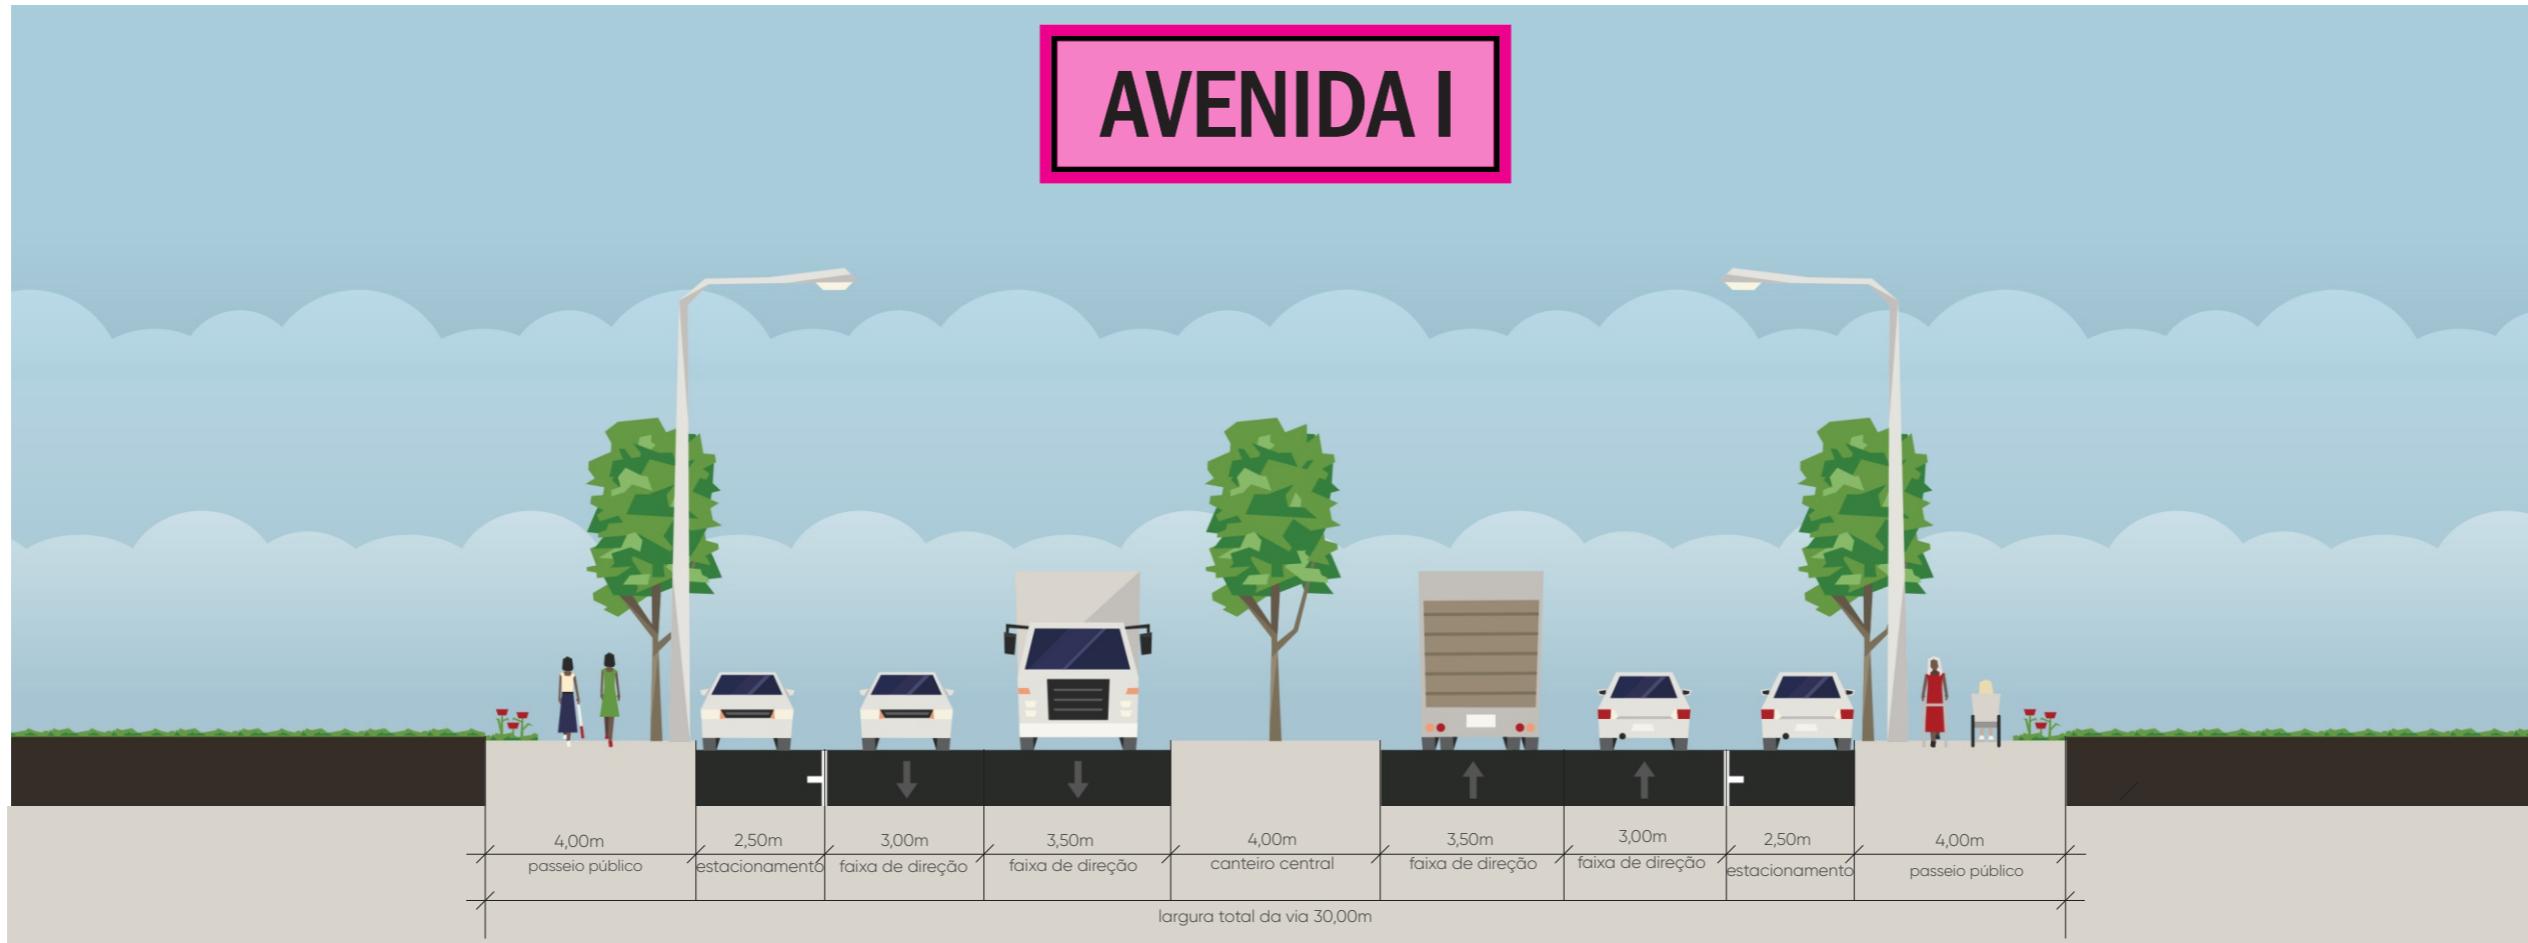


AVENIDA I

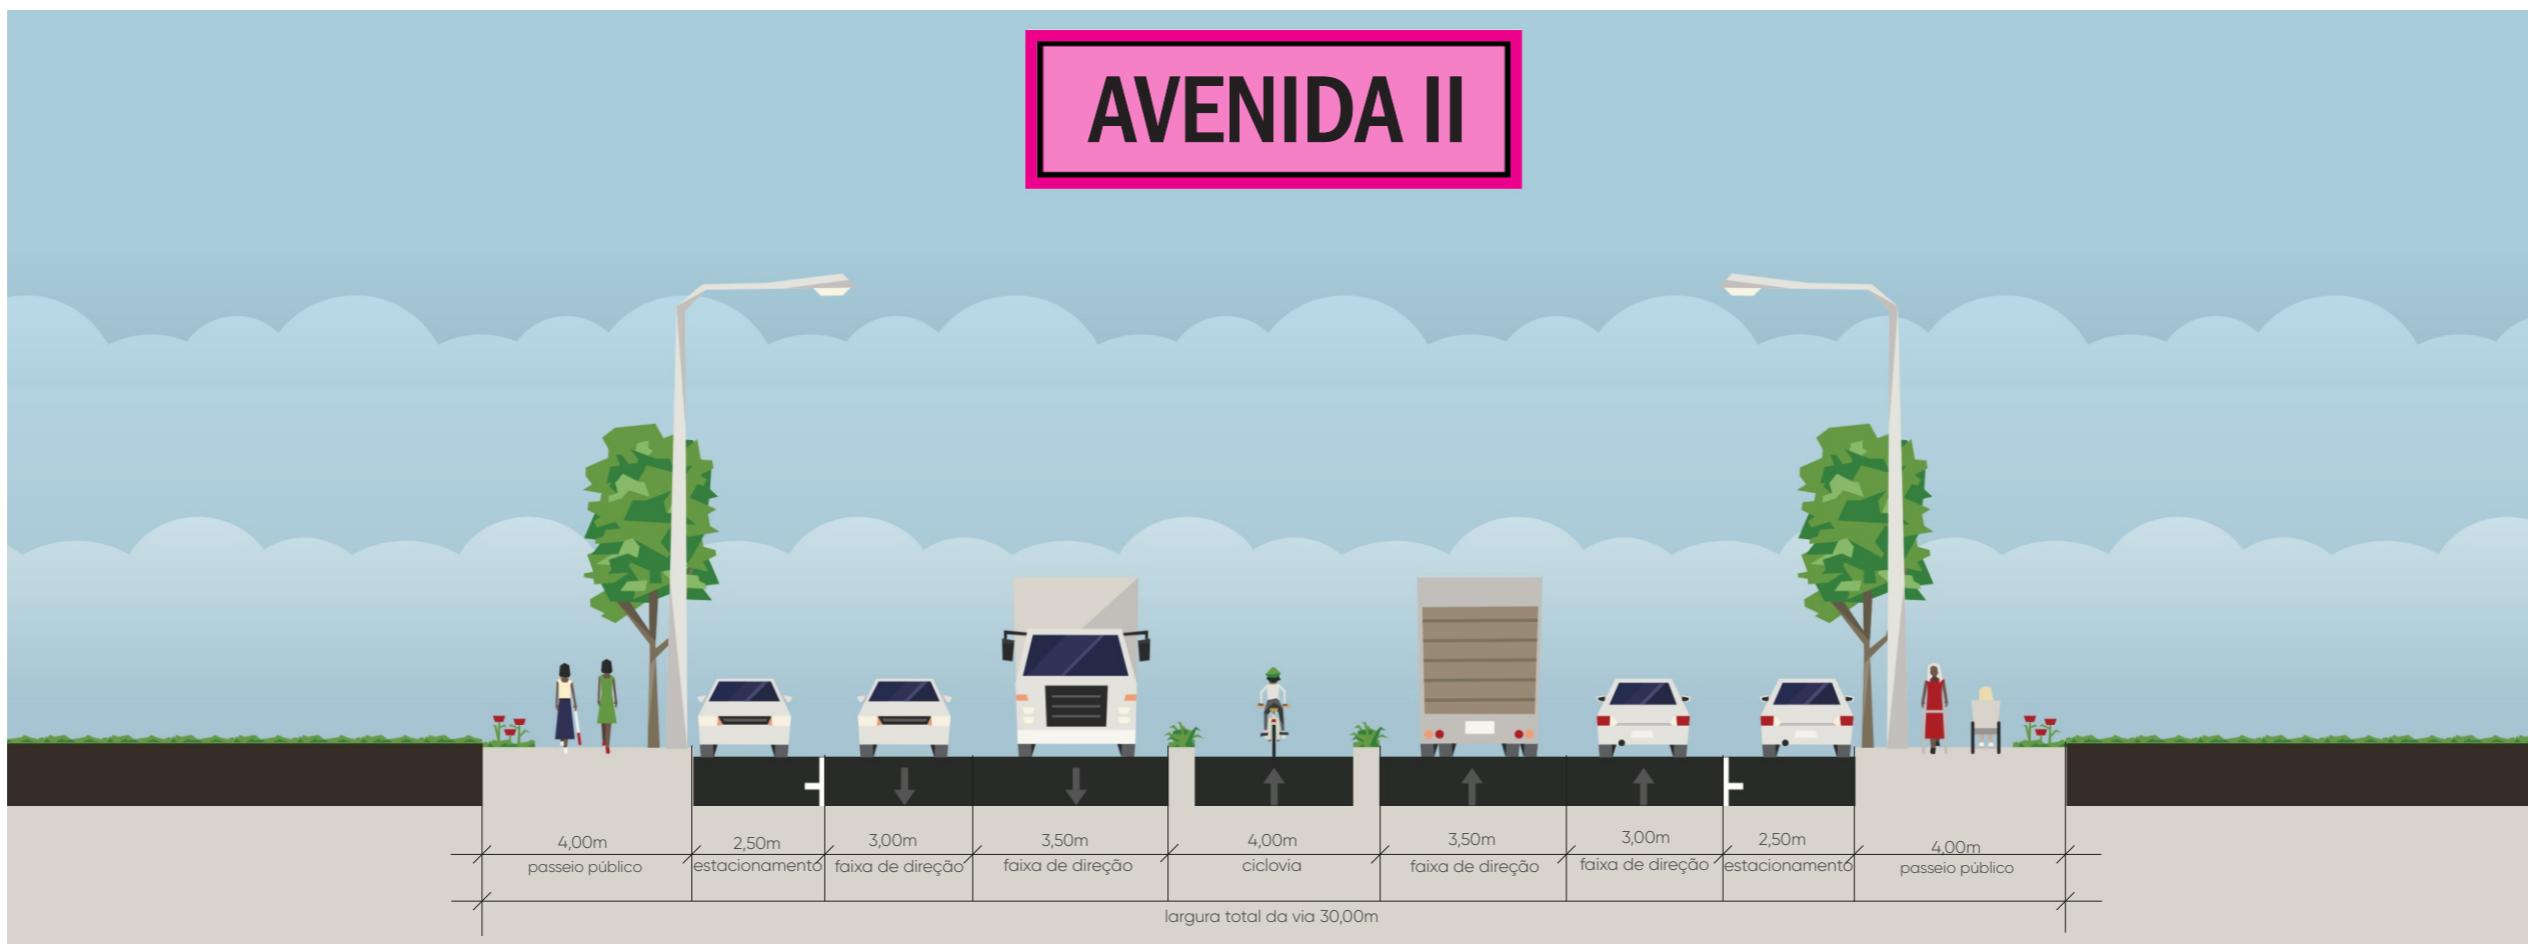

AVENIDA II




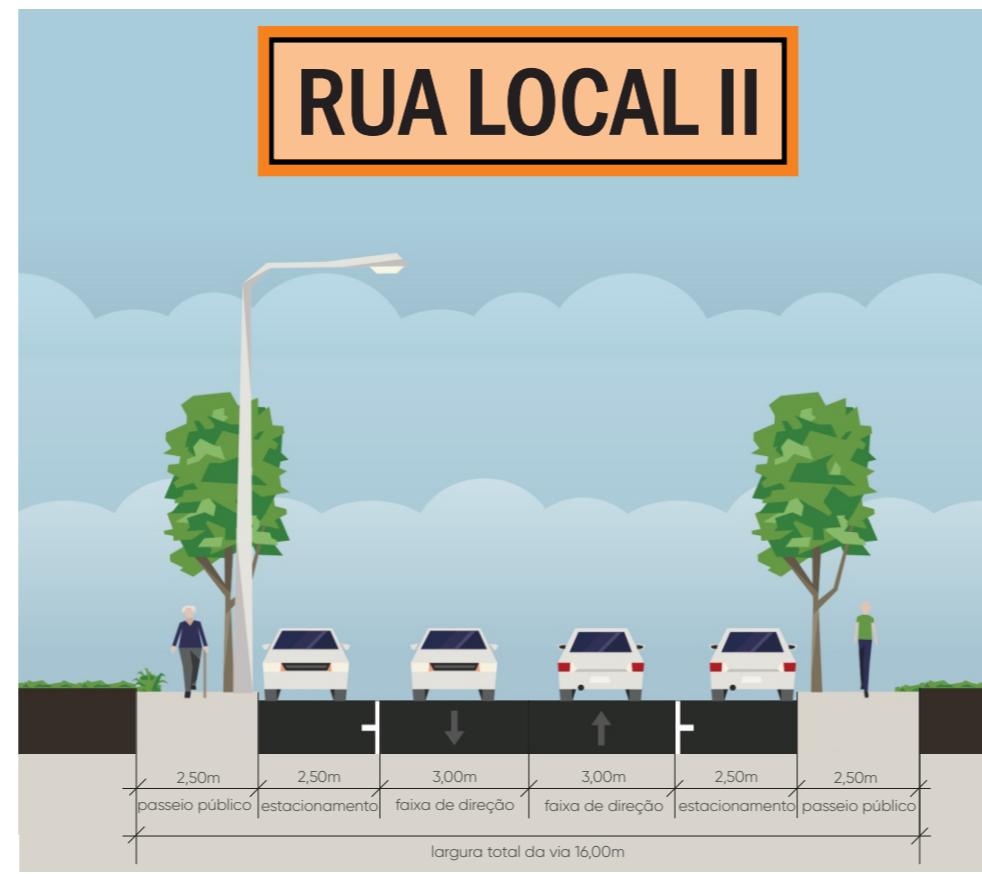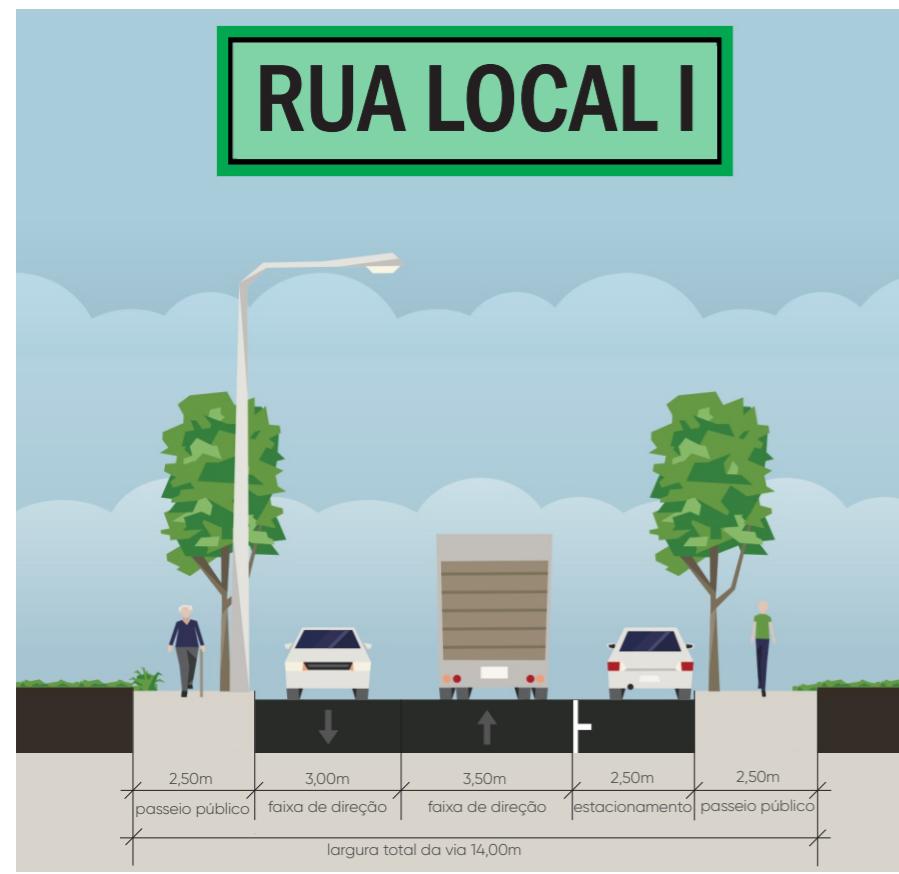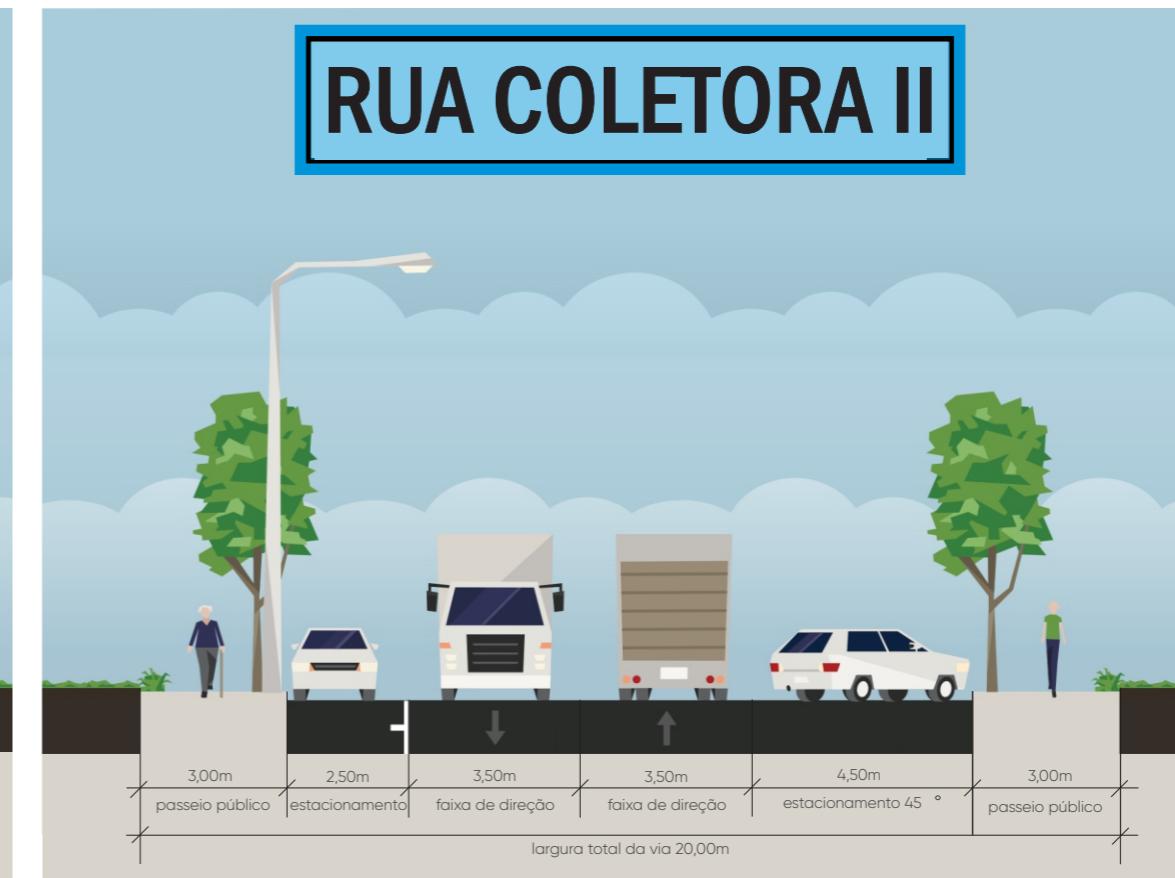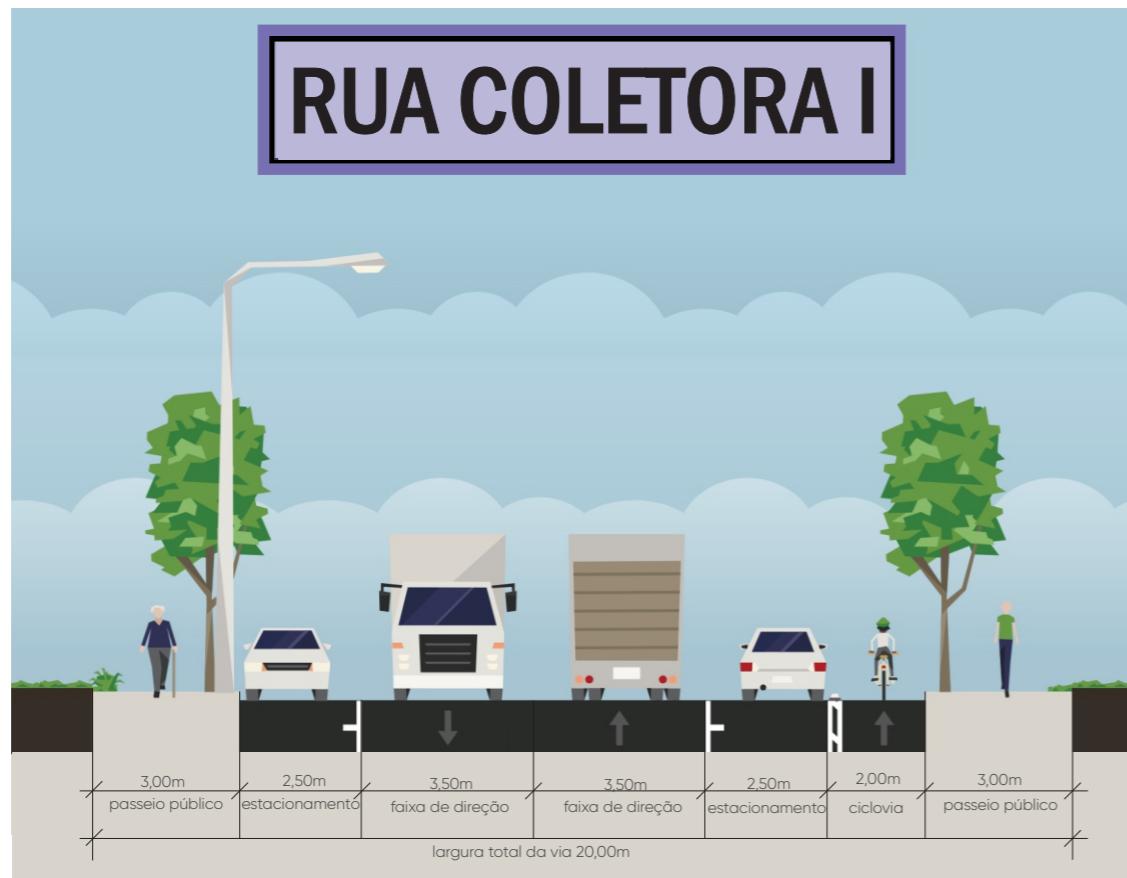


* Exceto Rua General Neto com passeio público de 2,00m



ESTRADA CONECTORA

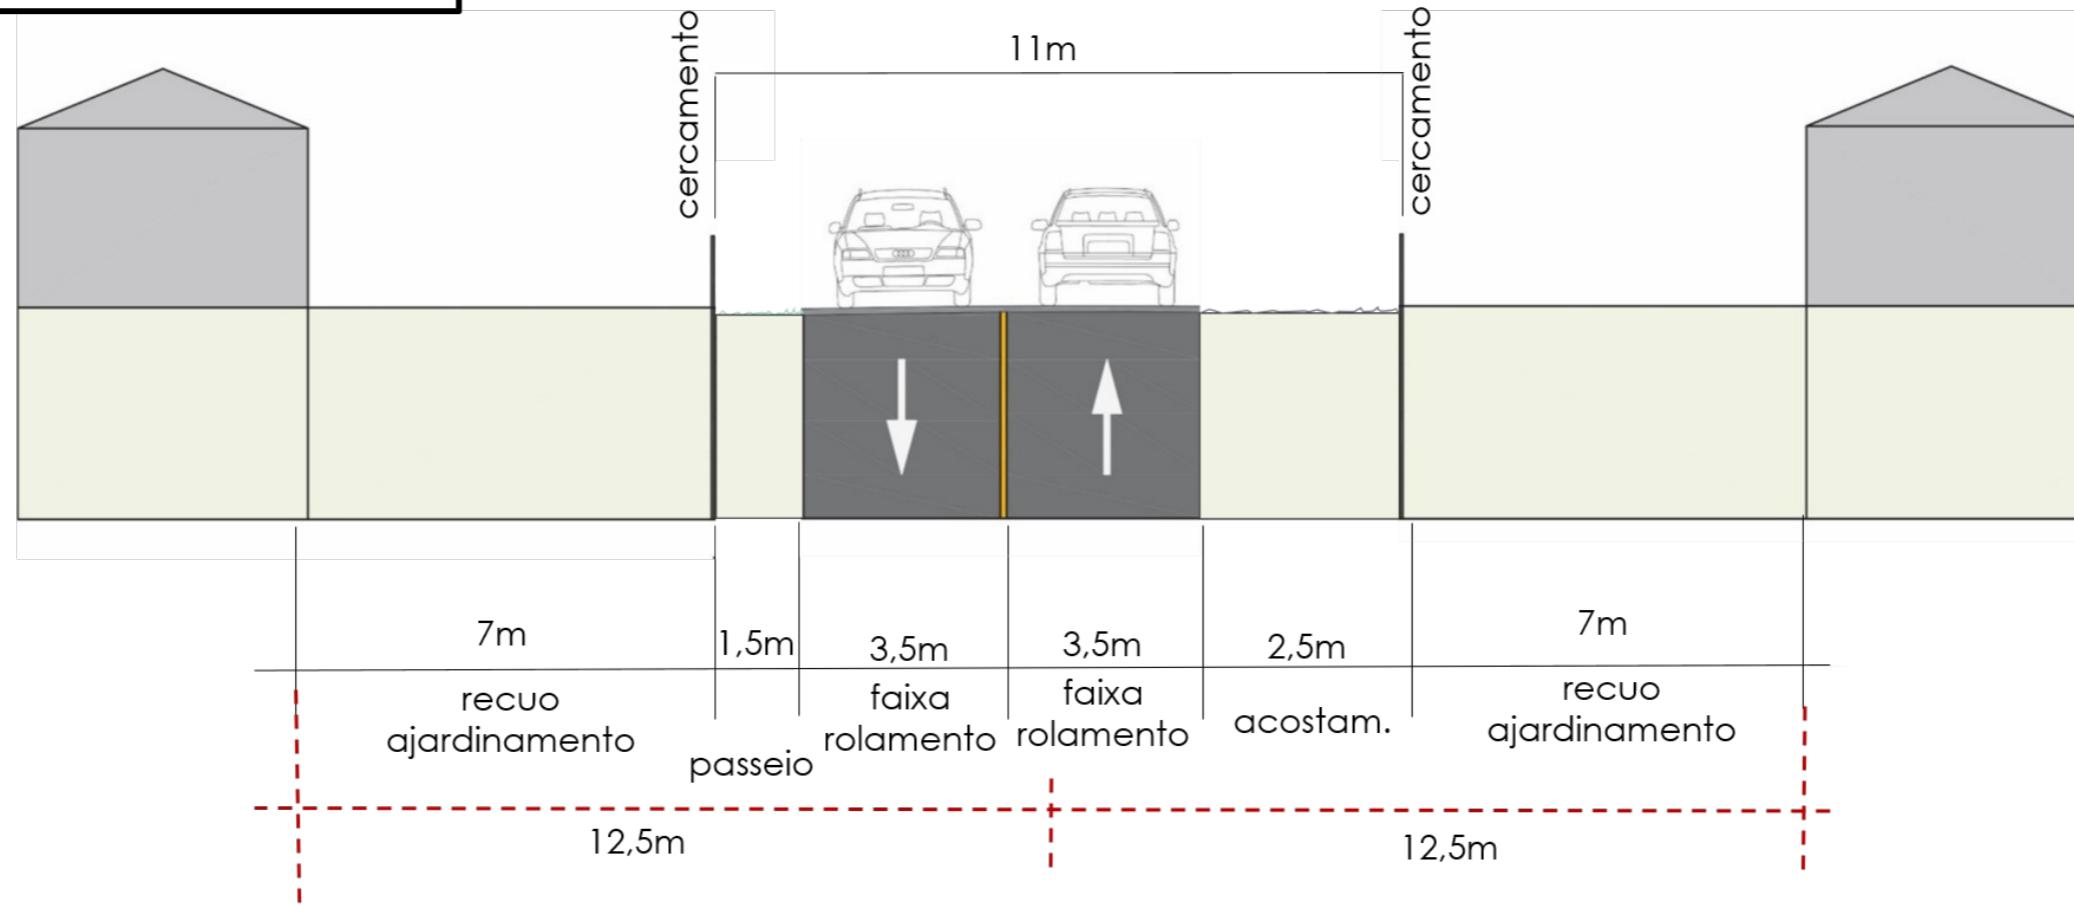


VRS + ESTRADA PRIMÁRIA CARAVAGGIO

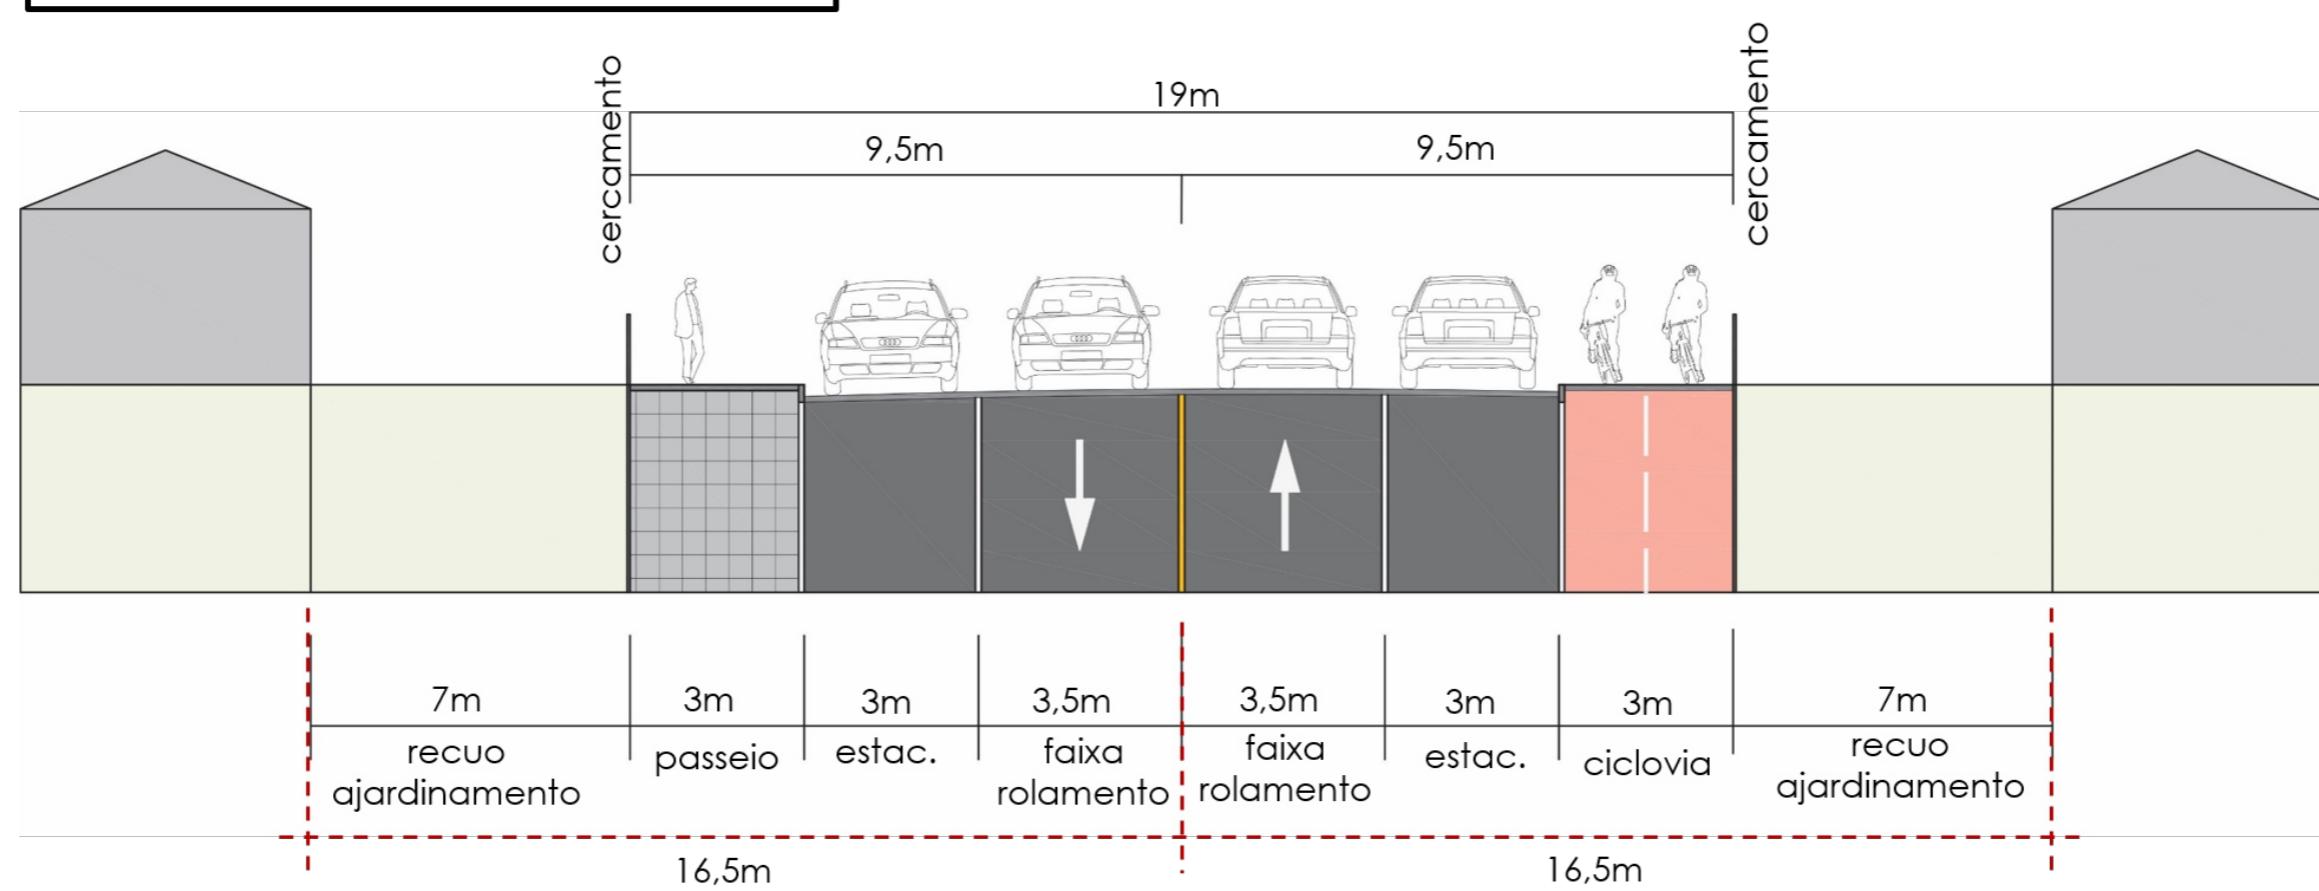



ESTRADA PRIMÁRIA I

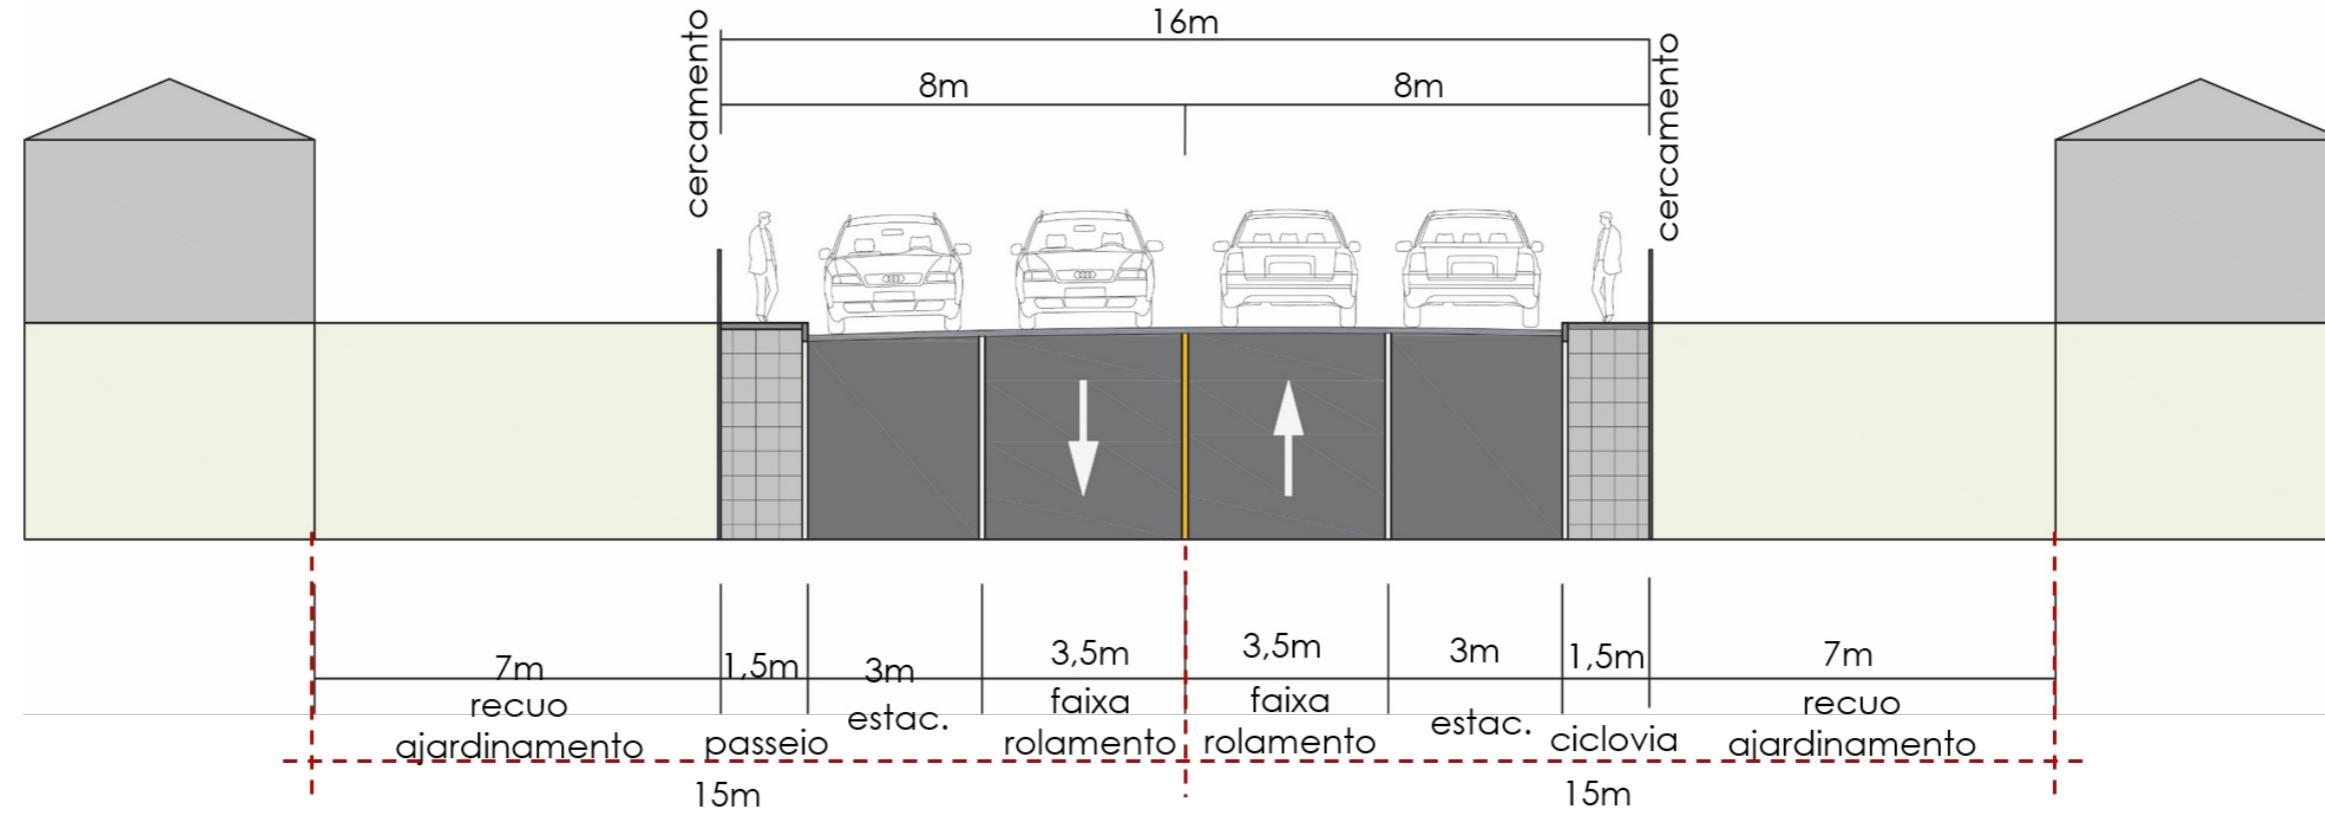

ESTRADA PRIMÁRIA II

